



SEZIONE AA'

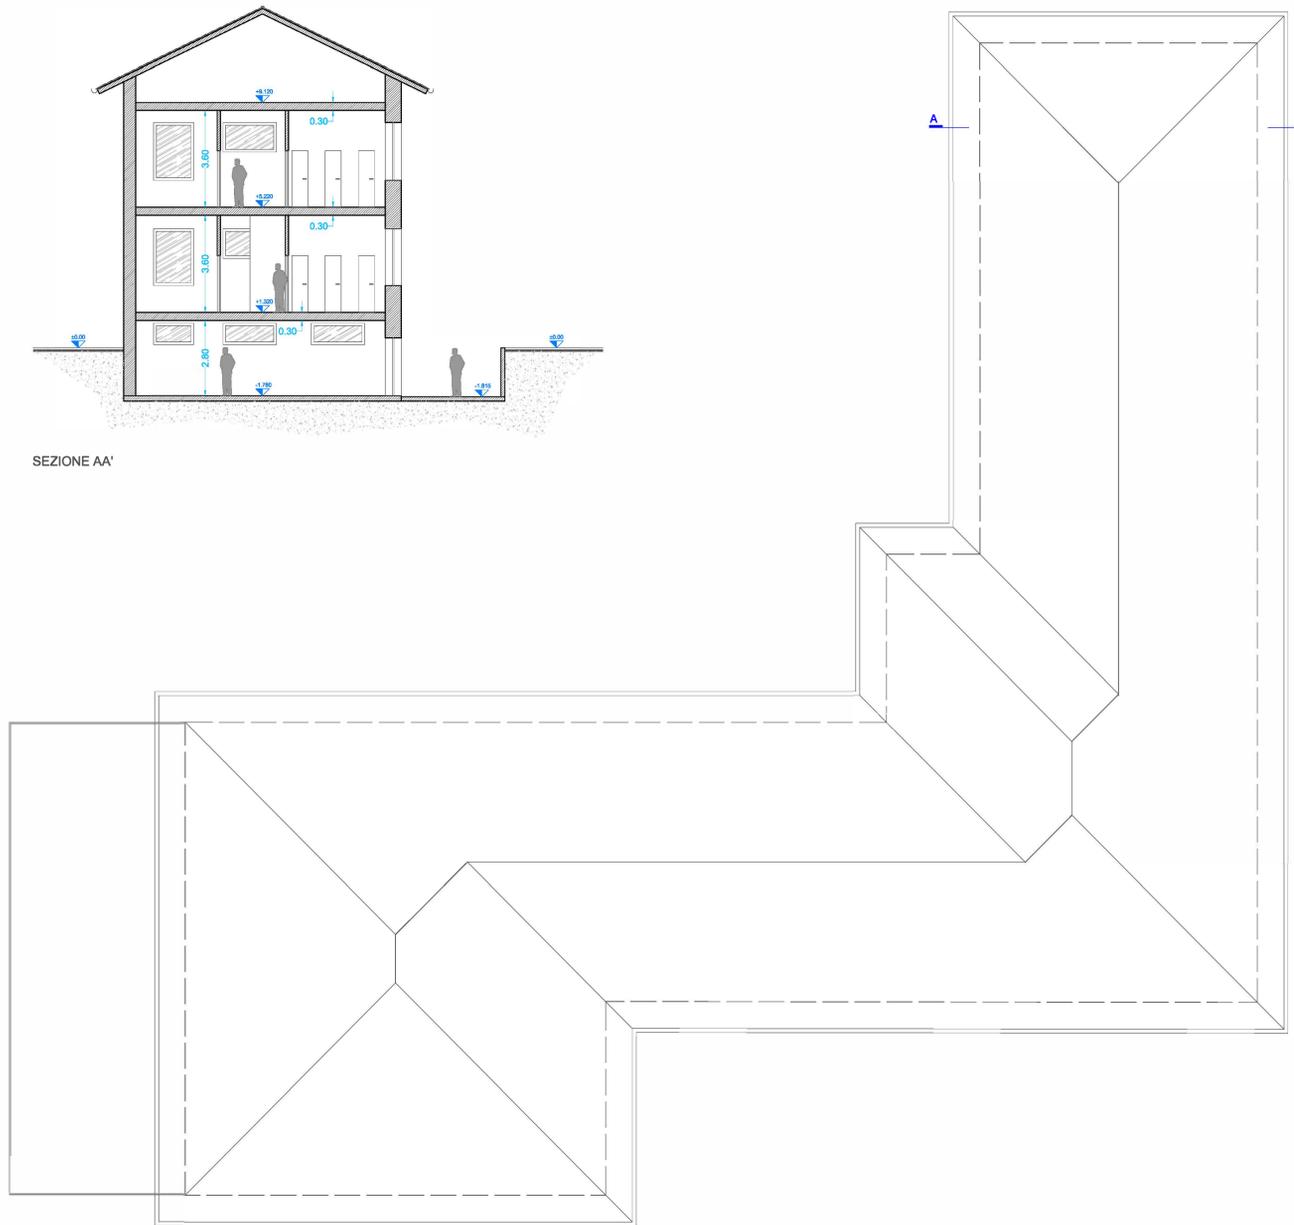

PIANTA COPERTURA

LEGENDA

	Estintore portatile
	Porzione della via di esodo verso l'alto
	Porzione della via di esodo verso il basso
	Percorso di esodo
	Percorso di esodo (corridolo cieco)
	Lampada di emergenza

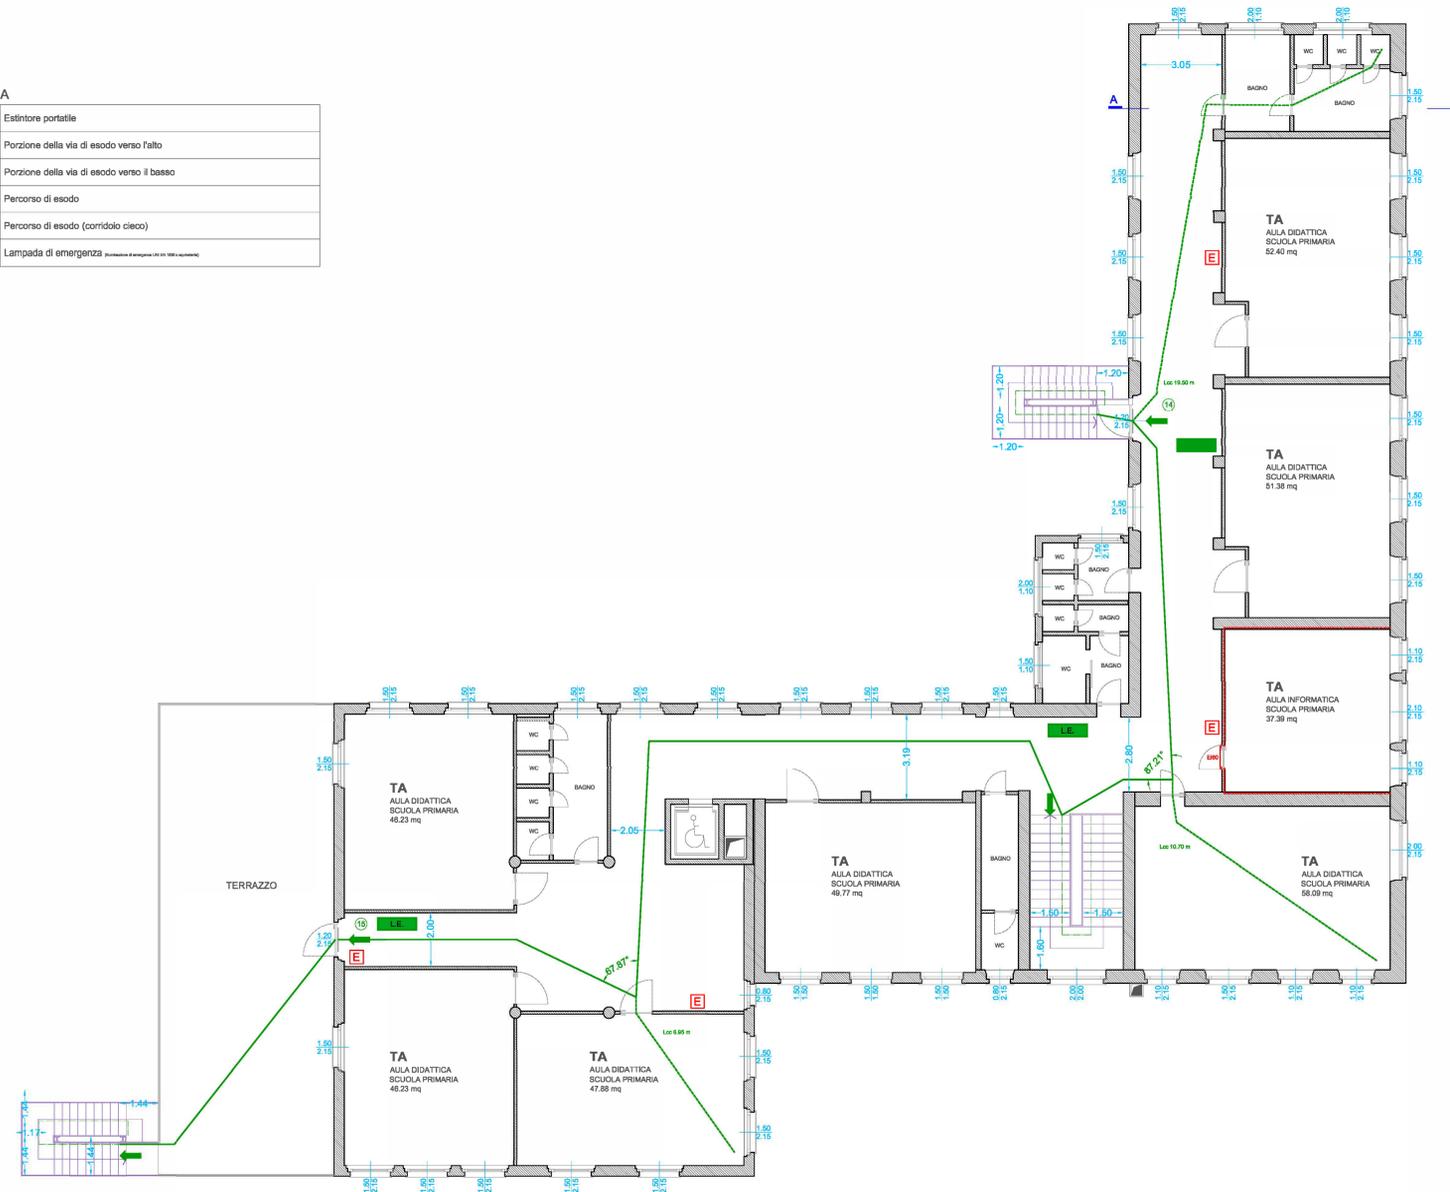


PIANTA PIANO PRIMO

Comune di Nerviano (Area Città Metropolitana di Milano)

LAVORI DI RIQUALIFICAZIONE ARCHITETTONICA E MESSA A NORMA  
PLESSI SCOLASTICI E ANNESSE PALESTRE

CIG: 7972756E5F  
RESPONSABILE DEL PROCEDIMENTO: Arch. Ambrogio Cozzi

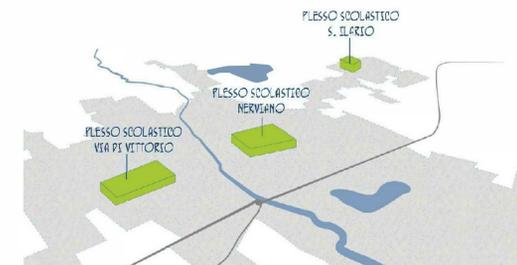

SCUOLA PRIMARIA E SCUOLA DELL'INFANZIA S. ILARIO - rif. VVF 16881

PIANTA PIANO PRIMO, COPERTURA E SEZIONE AA'

NRV\_DE\_PI\_004D

scala 1:100

TAV\_2

Progetto definitivo-esecutivo

dicembre 2020



per SETTANTA7 STUDIO ASSOCIATO:  
ARCH. DANIELE RANGONE ARCH. ELENA RIONDA

