


Area nord


cedro esistente

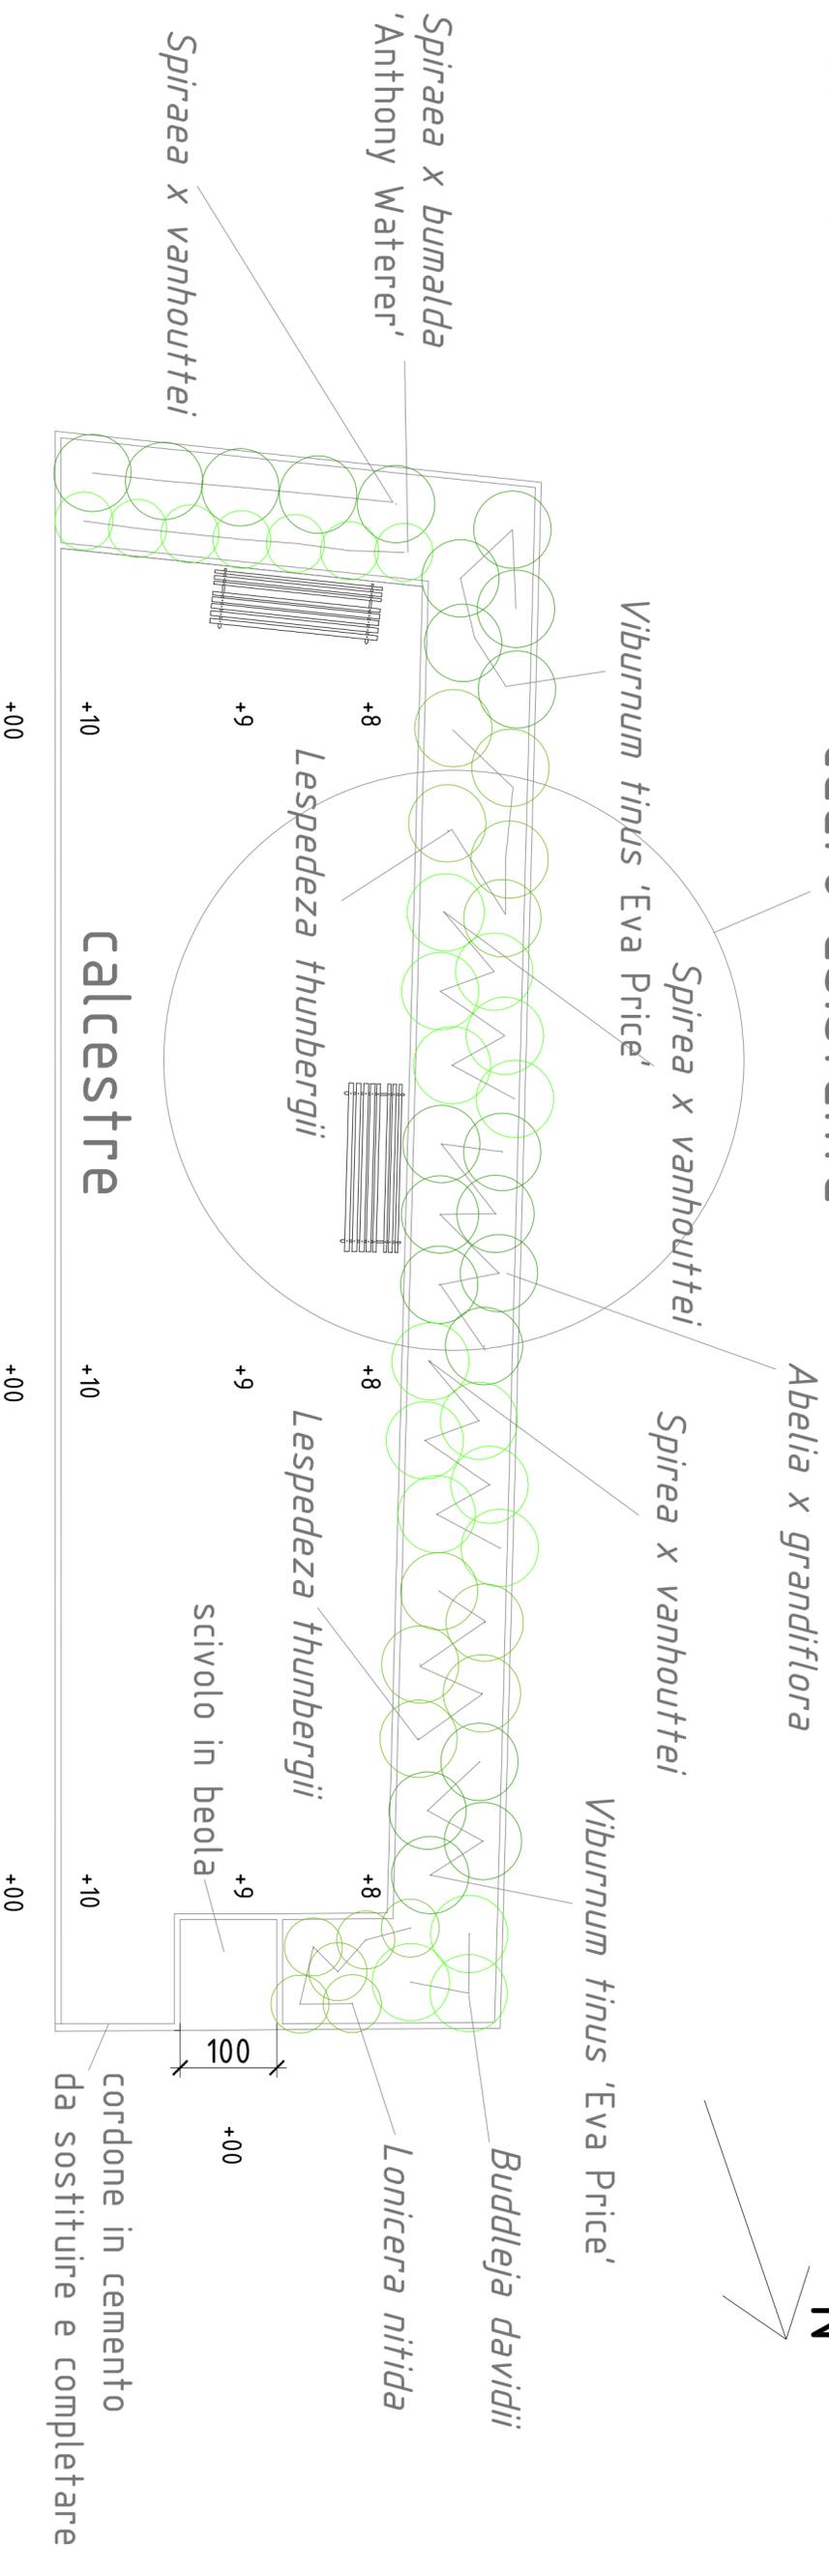

Area sud

calcestre

cordone in cemento

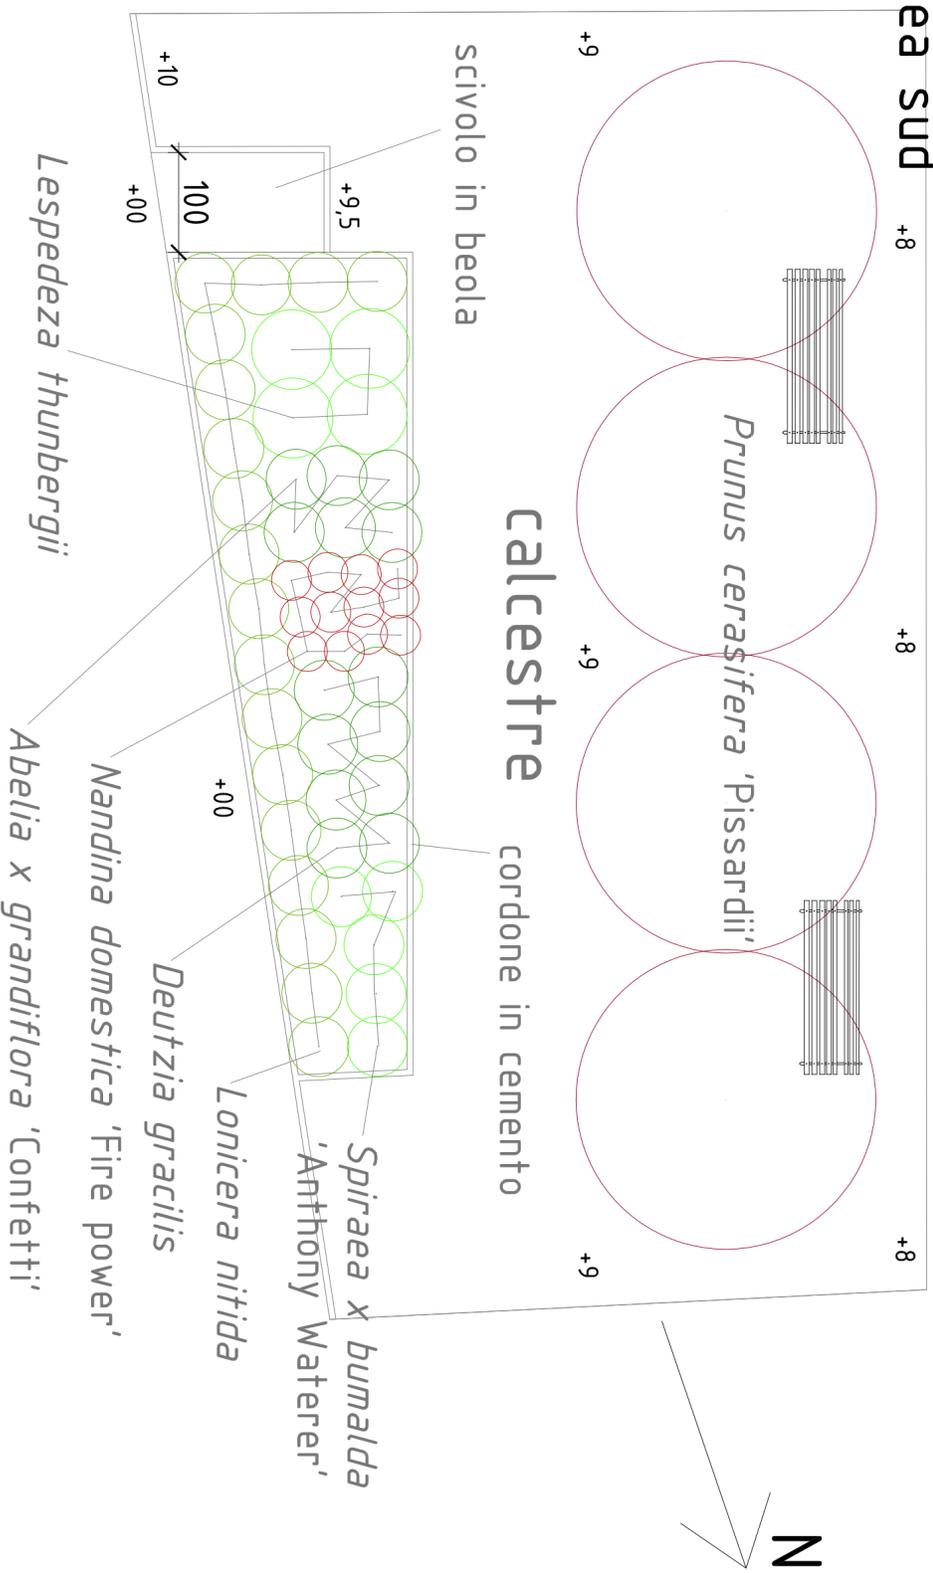

Aree verdi in via Chinotto.
Rappresentazione schematica della riqualificazione.
Il numero e la disposizione delle piante sono indicativi.
Eventuali maggiori dettagli esecutivi, se necessari,
saranno forniti in sede di direzione lavori.
Scala 1:50

Comune di Nerviano
Provincia di Milano

Pista ciclopedonale dal Quartiere Betulle alla Frazione Garbatola

PROGETTO ESECUTIVO
TAVOLA 15 Nuove aree verdi in via Chinotto

PROGETTISTI
Marco Fabbri, dottore agronomo (capogruppo)
Alessandro Nicoloso, dottore forestale
Miano Paganni, dottore forestale
Filippo Pizzoni, architetto

COLLABORATORI
Luca Masotto, dottore agronomo

20133 Milano Piazza Bottini 2 tel +39.02.2360197 fax +39.02.70633352

Milano, 23 giugno 2014

