


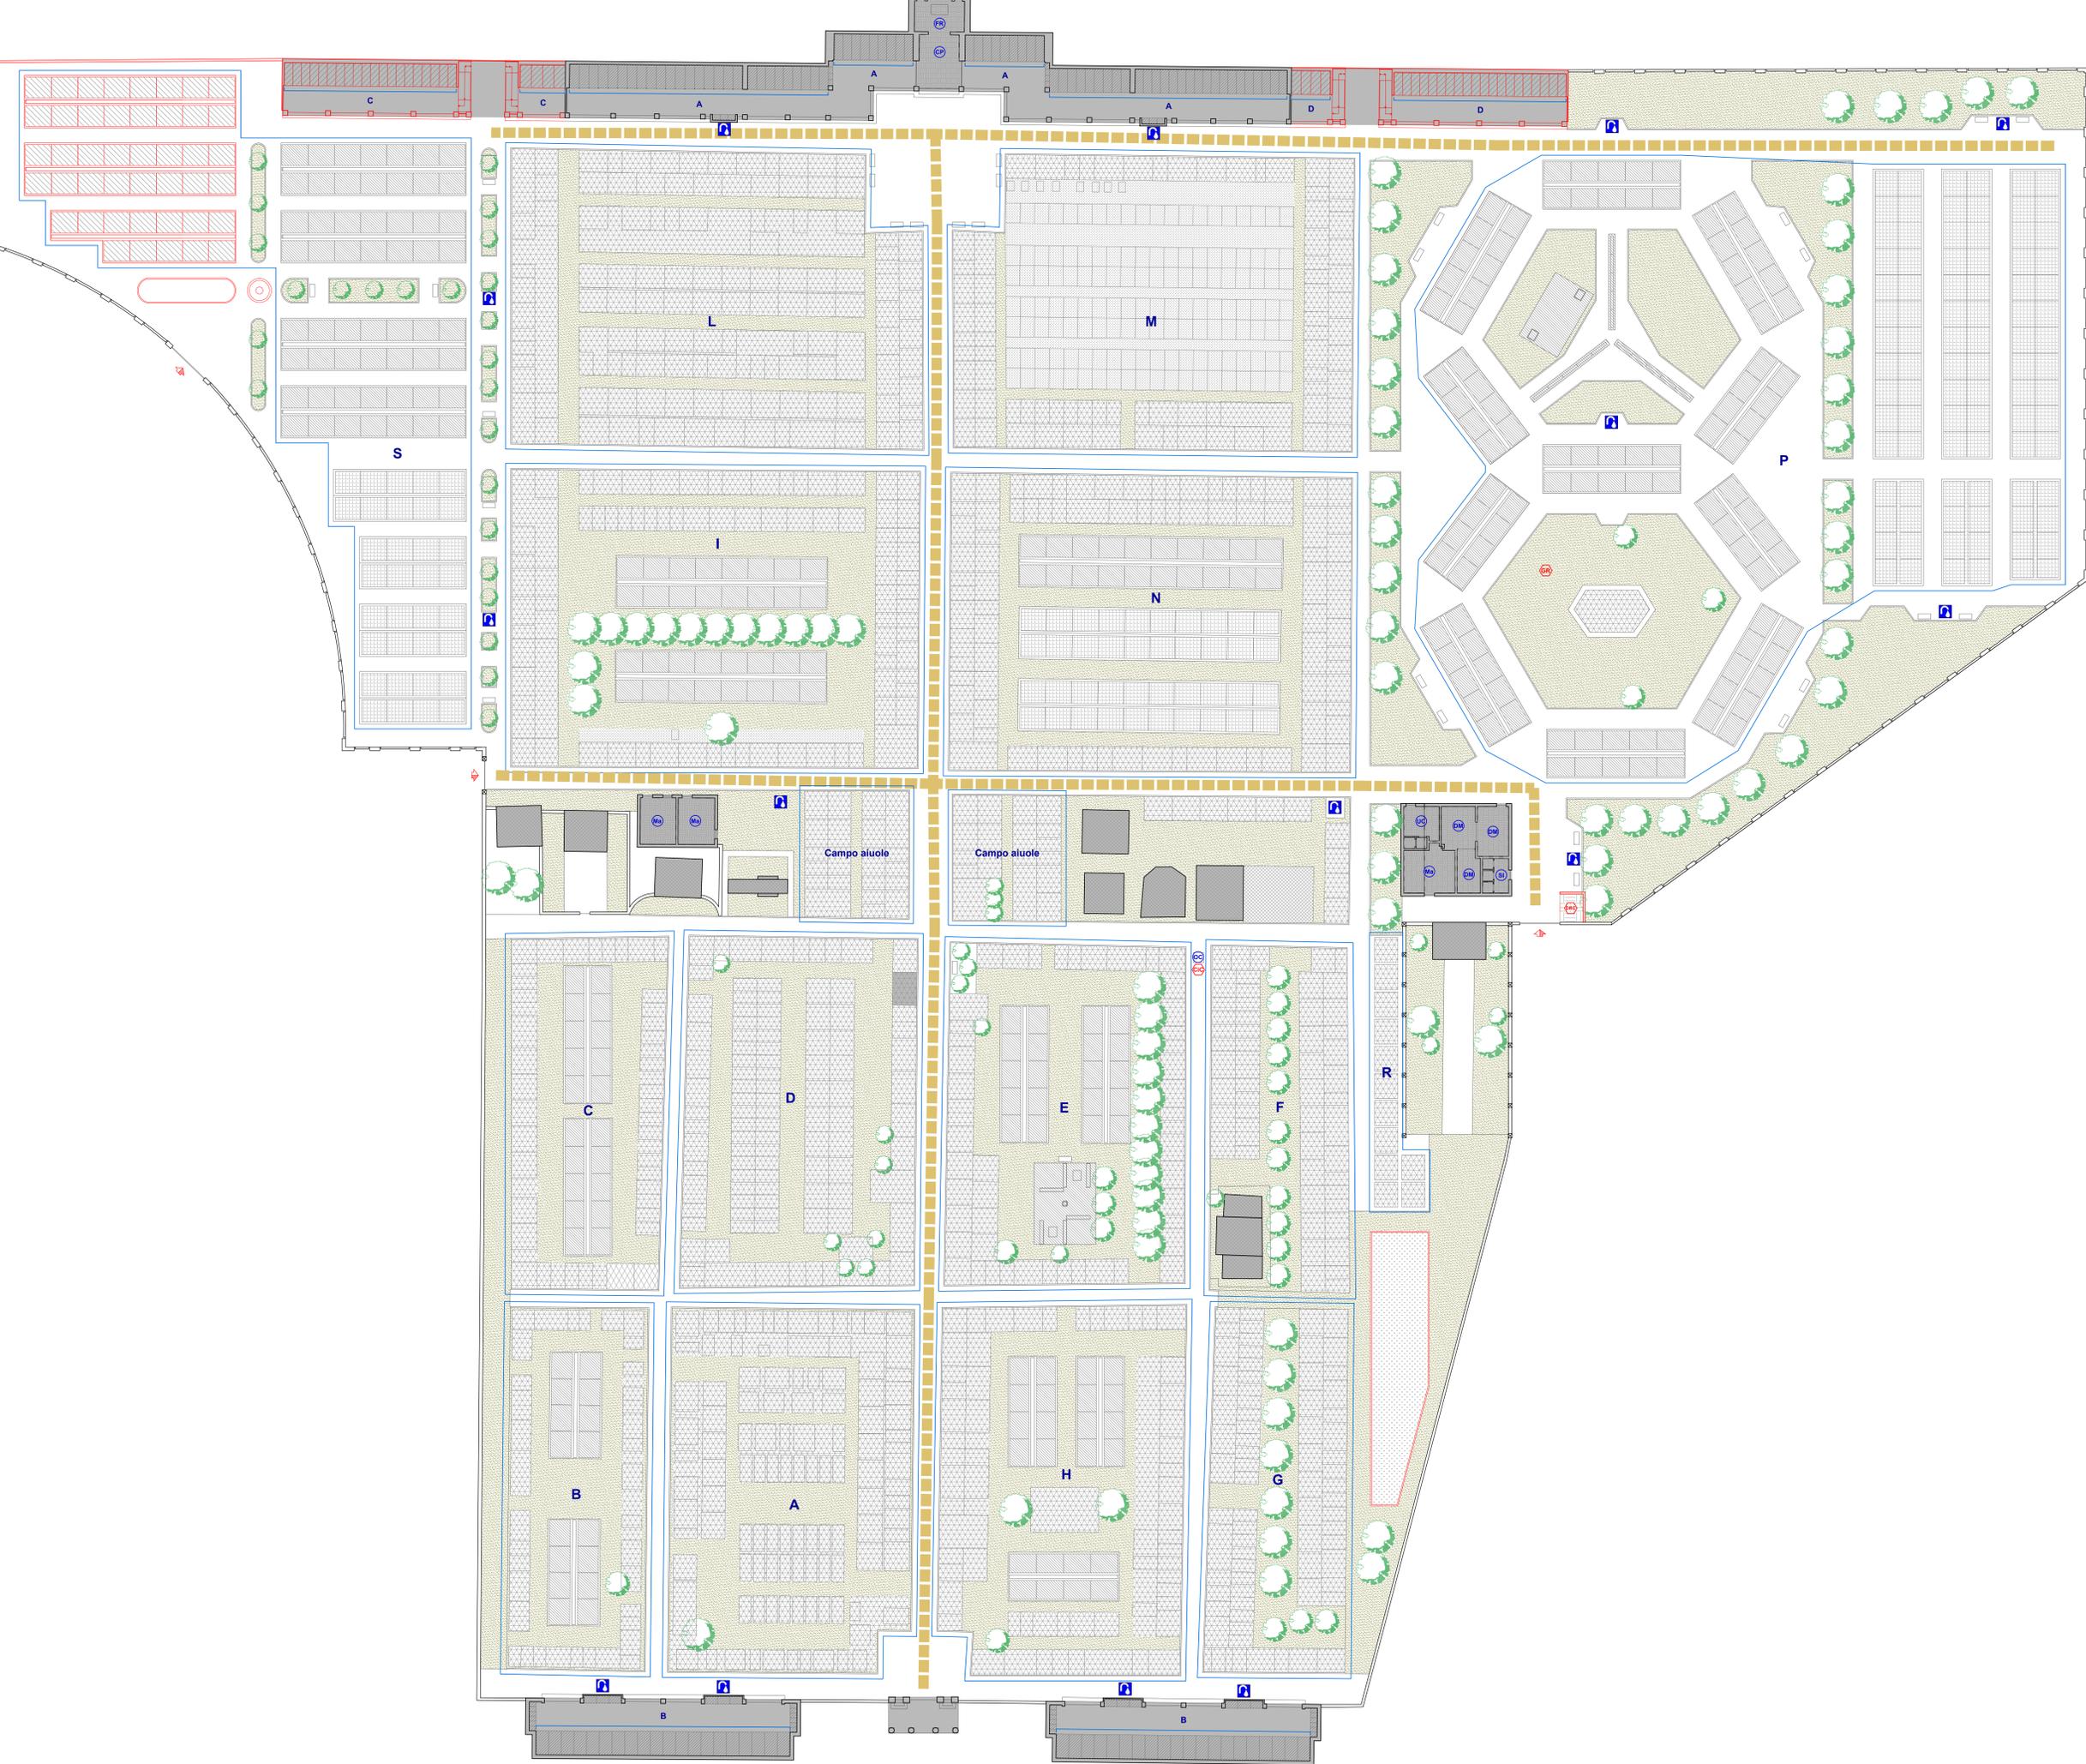

**LEGENDA**

- INGRESSO CARRABILE
- EDIFICI
- PROGETTO
- SETTORI
- SERVIZI GENERALI ESISTENTI (SGE)
- SERVIZI GENERALI IN PROGETTO (SGP)
- CAPPELLE GENTILIZIE ESISTENTI (CGE)
- TOMBE DI FAMIGLIA ESISTENTI (TFE)
- LOCULI E OSSARI INTERRATI ESISTENTI (LIE)
- LOCULI E OSSARI INTERRATI IN PROGETTO (LIP)
- LOCULI E OSSARI ESISTENTI (LOE)
- LOCULI E OSSARI IN PROGETTO (LOP)
- CAMPI INUMAZIONE ESISTENTI (CCE)
- TOMBE ESISTENTI (TE)
- VERDE INTERNO (VI)
- VIABILITA' INTERNA CARRABILE (VIC)
- ACQUA

- BLU - ELEMENTI ESISTENTI
- ROSSO - ELEMENTI IN PROGETTO
- MAGAZZINO
- DEPOSITO MORTUARIO
- UFFICIO CUSTODE
- SERVIZI IGIENICI
- CAPPELLA FUNZIONI RELIGIOSE
- OSSARIO COMUNE
- CENERARIO COMUNE
- GIARDINO DELLE RIMEMBRANZE
- CAPPELLA PER PARROCI
- DEPOSITO RIFIUTI CIMITERIALI



**Piano cimiteriale**  
**L.R.n°33/2009 art.75**

tavola **5.1**  
 1:200  
**Planimetria cimitero - Nerviano**  
 assetto generale - esistente, previsioni e dotazioni  
 rev. 01 - 27 marzo 2015

allegata alla delibera di approvazione C. C. n° del  
 Il tecnico Arch. Primo Bionda Il responsabile del settore