



PROSPETTO

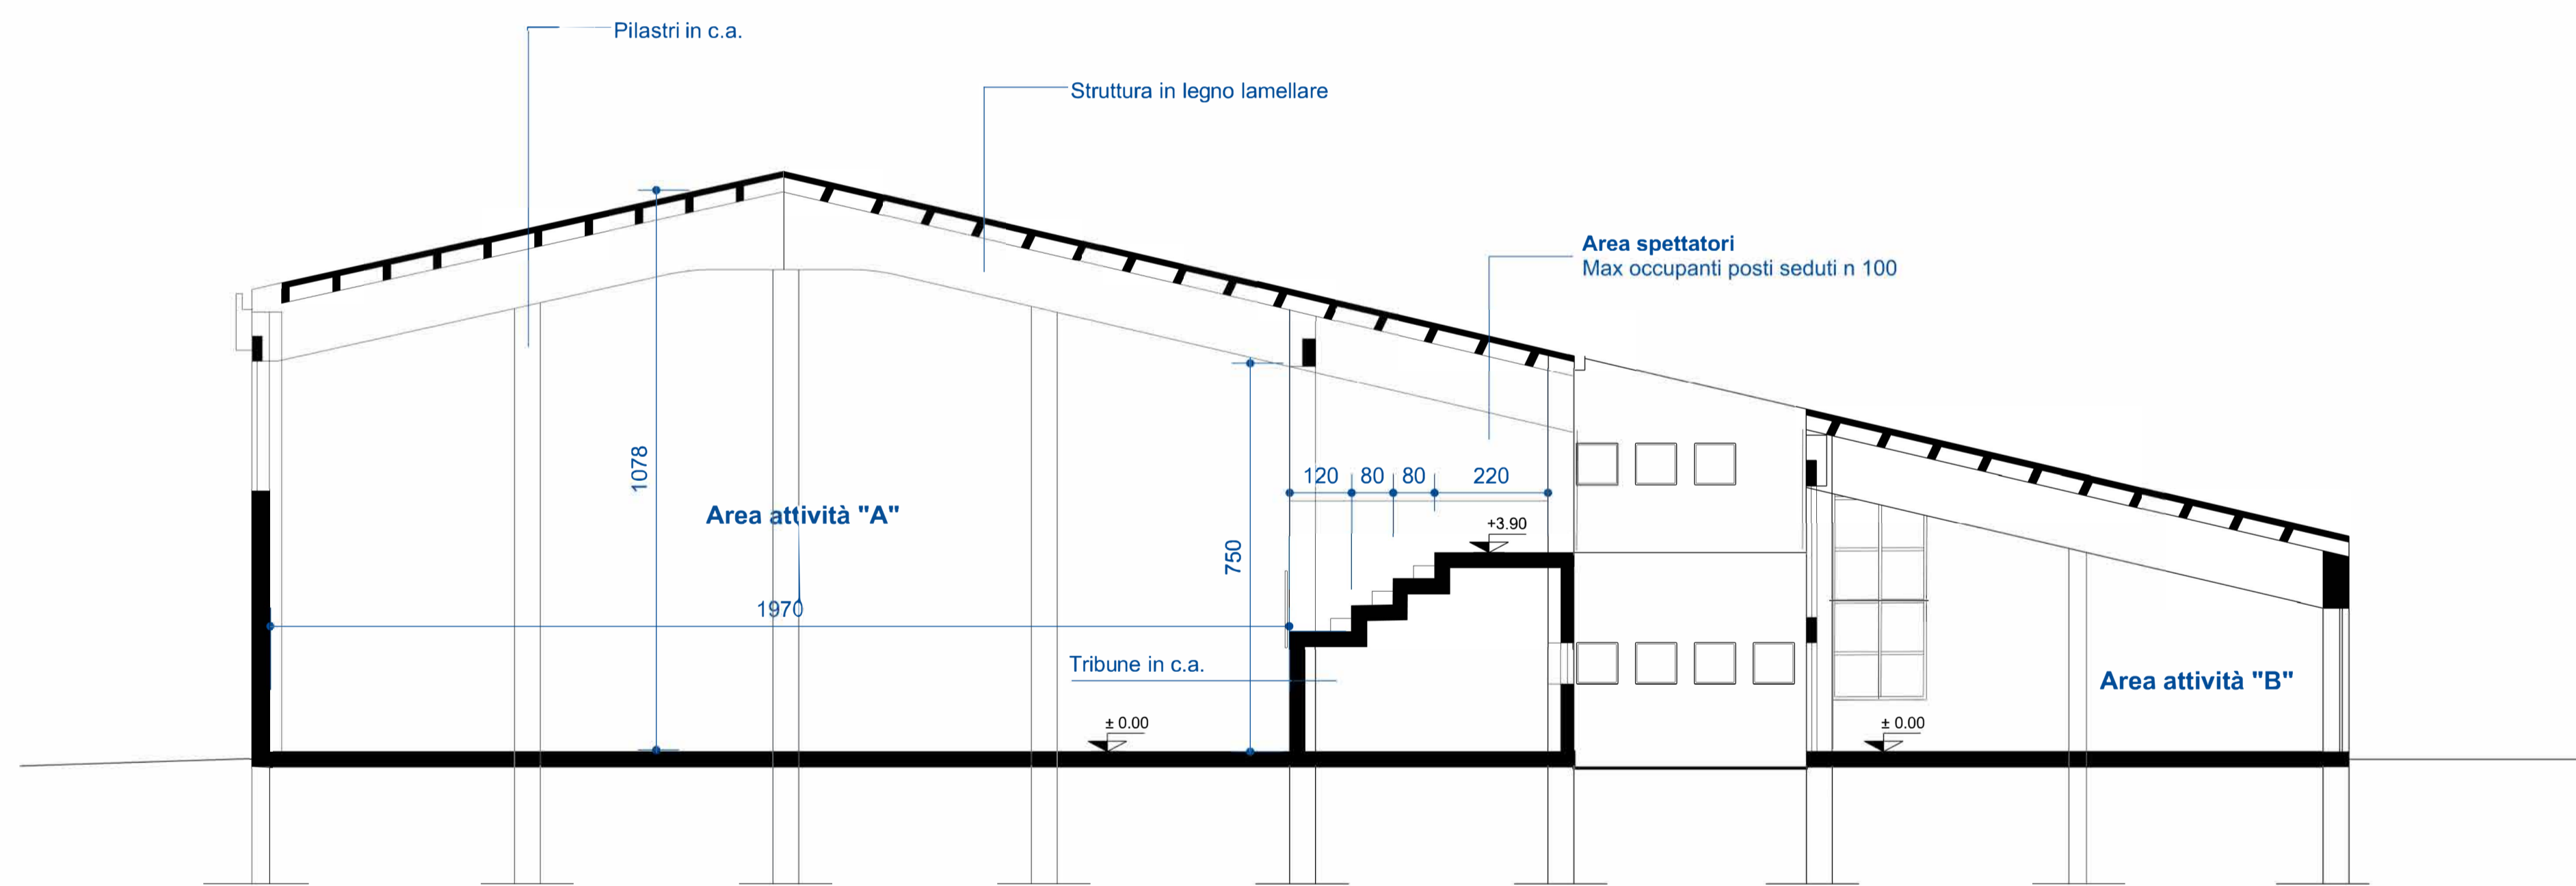

SEZIONE AA

COMUNE DI NERVIANO (Città Metropolitana di Milano)

LAVORI DI RIQUALIFICAZIONE ARCHITETTONICA E MESSA A NORMA
 PLESSI SCOLASTICI E ANNESSE PALESTRE
 CIG: 7972756E5F
 RESPONSABILE DEL PROCEDIMENTO: Arch. Ambrogio Cozzi

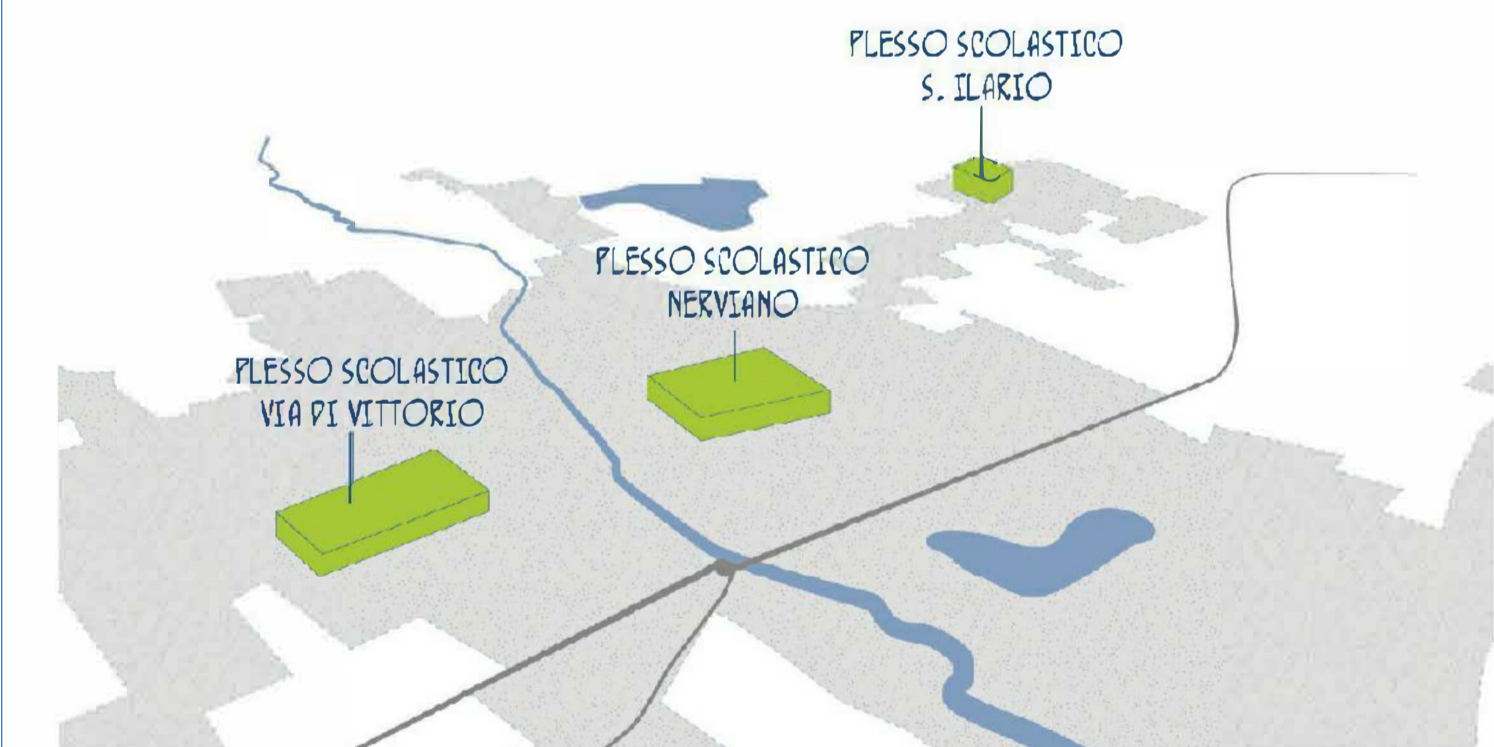

PALESTRA VIA DI VITTORIO - rif. VVF 307320 - PIANO PROSPETTO E SEZIONE AA TAV_4

NRV_DE_PI_006f

Progetto definitivo-esecutivo

scala 1:100

dicembre 2020

PROGETTAZIONE:

Per SETTANTA7 STUDIO ASSOCIATO:

ARCH DANIELE RANGONE:

ARCH ELENA RIONDA:

