

	SAGOMA EDIFICIO
<b>U</b>	UFFICIO DI CANTIERE
<b>WC</b>	WC DI CANTIERE
<b>M</b>	MENSA DI CANTIERE
<b>S</b>	SPOGLIATOI DI CANTIERE
	INGRESSO PERSONALE DI CANTIERE
	DIREZIONE DA SEGUIRE IN CASO DI EMERGENZA
	INGRESSO MEZZI DI CANTIERE
	AREA DI SCAVO
	RECINZIONE DI CANTIERE
	ESTINTORE PORTATILE
	CASSETTA PRONTO SOCCORSO
	DEPOSITO TEMPORANEO MATERIALI DI RISULTA
	AREA DI CARICO/SCARICO TEMPORANEO
	PERIMETRO SCARPATA SCAVO
	PERIMETRO FONDAZIONI
	TRASENNE O NASTRI DI DELIMITAZIONE
	PERICOLO GENERICO CANTIERE
	DIVIETO DI ACCESSO ALLE PERSONE NON AUTORIZZATE
	GRU
	AREA DI CARICO/SCARICO GRU
	DEPOSITO MATERIALI DI CANTIERE
	DEPOSITO APPRESTAMENTI DI CANTIERE
	PONTEGGIO
	MANTOVANA
	AREA INTERDETTA AL TRANSITO E ALLO STAZIONAMENTO

**N.B.** Tutte le dimensioni riportate all'interno di tutti gli elaborati dovranno essere preventivamente verificate in fase di cantiere dall'Appaltatore.

**VIETATO L'ACCESSO AI NON ADDETTI AI LAVORI**  
La ditta non risponde di eventuali danni a persone o cose

	VIETATO L'ACCESSO AI NON ADDETTI AI LAVORI
	VIETATO L'USO DI TELEFONI MOBILI
	VIETATO IL FUMARE
	VIETATO IL FUMARE CON FOCHE
	ATTENZIONE AI CARICHI SOCPESI
	ATTENZIONE CADUTA MATERIALI
	ATTENZIONE ALLE SOSTANZE LIQUIDE
	ATTENZIONE AGLI OGGETTI SPICCATI
	ATTENZIONE OCCHI
	ATTENZIONE TESTA
	ATTENZIONE PIEDI

**DPI USO RISCHIO SPECIFICO:**


	PROTEZIONE OBBLIGATORIA DEL VISO
	E' OBBLIGATORIO UTILIZZARE GLI OCCHIALI DI PROTEZIONE
	PROTEZIONE OBBLIGATORIA DEL CORPO
	PROTEZIONE OBBLIGATORIA DELL'UDITO
	PROTEZIONE INDIVIDUALE OBBLIGATORIA CONTRO LE CADUTE
	PROTEZIONE OBBLIGATORIA DELLE VIE RESPIRATORIE

**DPI SEMPRE OBBLIGATORI:**

	CALZATURE DI SICUREZZA OBBLIGATORIE
	E' OBBLIGATORIO IL CASCO DI PROTEZIONE
	E' OBBLIGATORIO USARE I GUANTI PROTETTIVI

**Comune di Nerviano (Area Città Metropolitana di Milano)**

LAVORI DI RIQUALIFICAZIONE ARCHITETTONICA E MESSA A NORMA PLESSI SCOLASTICI E ANNESSE PALESTRE  
 CIG: 7972756E5F  
 RESPONSABILE DEL PROCEDIMENTO: Arch. Ambrogio Cozzi

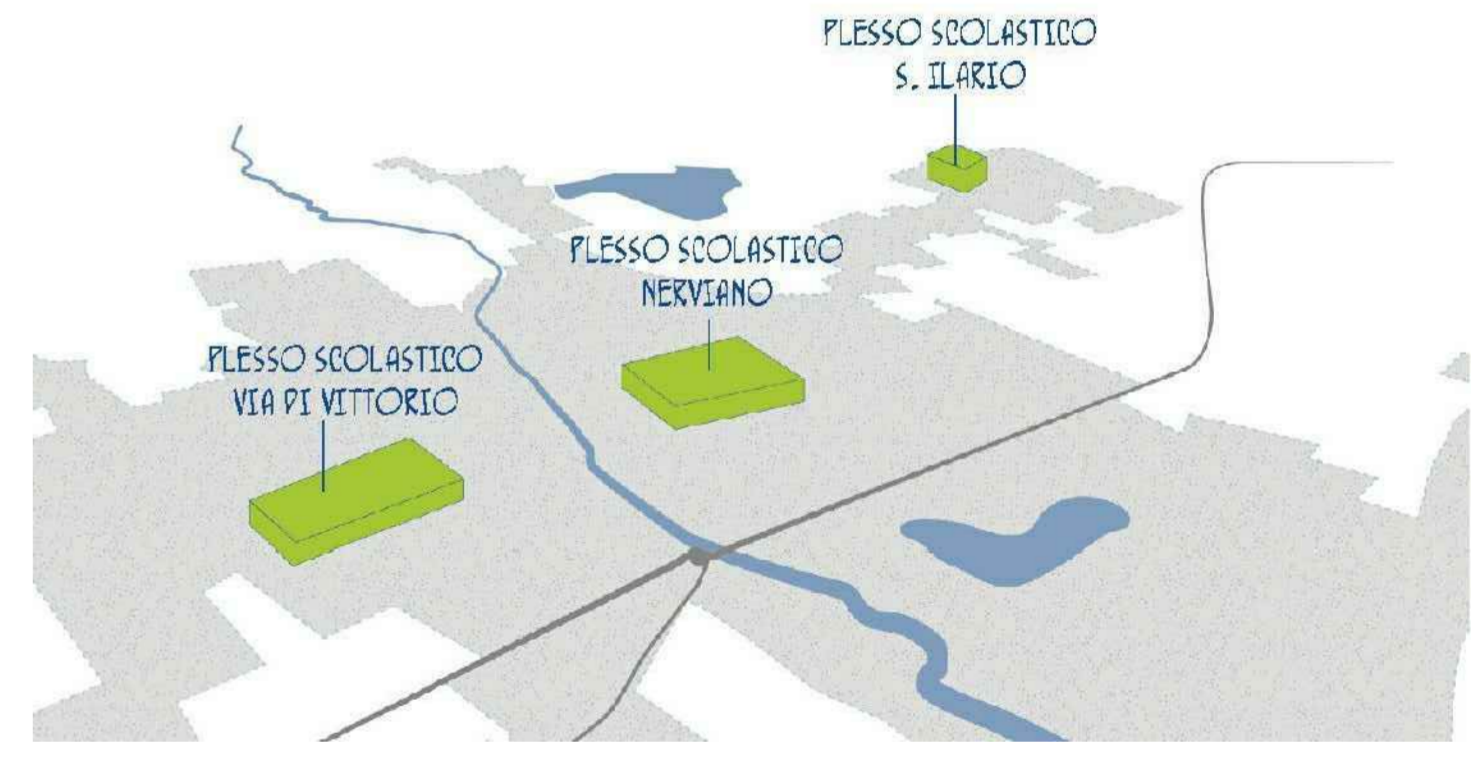

**PLANIMETRIA DI CANTIERE - PLESSO SCOLASTICO SANT'ILARIO**

**NRV\_DE\_SIC\_002A** Progetto Definitivo-Esecutivo  
 dicembre 2020

PROGETTAZIONE: per SETTANTA7 STUDIO ASSOCIATO: ARCH. DANIELE RANGONE ARCH. ELENA RIONDA

**SETTANTA 7** THINKING ARCHITECTURE

Arch. DANIELE RANGONE n° 7547  
 Arch. ELENA RIONDA n° 6659

**N.B.** Tutte le dimensioni riportate all'interno di tutti gli elaborati dovranno essere preventivamente verificate in fase di cantiere dall'Appaltatore.