

	SAGOMA EDIFICIO
	UFFICIO DI CANTIERE
	WC DI CANTIERE
	MENSA DI CANTIERE
	SPOGLIATOI DI CANTIERE
	INGRESSO PERSONALE DI CANTIERE
	DIREZIONE DA SEGUIRE IN CASO DI EMERGENZA
	INGRESSO MEZZI DI CANTIERE
	AREA DI SCAVO
	RECINZIONE DI CANTIERE
	ESTINTORE PORTATILE
	CASSETTA PRONTO SOCCORSO
	DEPOSITO TEMPORANEO MATERIALI DI RISULTA
	AREA DI CARICO/SCARICO TEMPORANEO
	PERIMETRO SCARPATA SCAVO
	PERIMETRO FONDAZIONI
	TRASENNE O NASTRI DI DELIMITAZIONE
	PERICOLO GENERICO CANTIERE
	DIVIETO DI ACCESSO ALLE PERSONE NON AUTORIZZATE
	GRU
	AREA DI CARICO/SCARICO GRU
	DEPOSITO MATERIALI DI CANTIERE
	DEPOSITO APPRESTAMENTI DI CANTIERE
	PONTEGGIO
	MANTOVANA
	AREA INTERDETTA AL TRANSITO E ALLO STAZIONAMENTO

N.B. Tutte le dimensioni riportate all'interno di tutti gli elaborati dovranno essere preventivamente verificate in fase di cantiere dall'Appaltatore.

VIETATO L'ACCESSO AI NON ADDETTI AI LAVORI
La ditta non risponde di eventuali danni a persone o cose

DPI USO RISCHIO SPECIFICO:


- PROTEZIONE OBBLIGATORIA DEL VISO
- E' OBBLIGATORIO UTILIZZARE GLI OCCHIALI DI PROTEZIONE
- PROTEZIONE OBBLIGATORIA DEL CORPO
- PROTEZIONE OBBLIGATORIA DELL'UDITO
- PROTEZIONE INDIVIDUALE OBBLIGATORIA CONTRO LE CADUTE
- PROTEZIONE OBBLIGATORIA DELLE VIE RESPIRATORIE

DPI SEMPRE OBBLIGATORI:

- CALZATURE DI SICUREZZA OBBLIGATORIE
- E' OBBLIGATORIO IL CASCO DI PROTEZIONE
- E' OBBLIGATORIO USARE I GUANTI PROTETTIVI

Comune di Nerviano (Area Città Metropolitana di Milano)

LAVORI DI RIQUALIFICAZIONE ARCHITETTONICA E MESSA A NORMA PLESSI SCOLASTICI E ANNESSE PALESTRE
 CIG: 7972756E5F
 RESPONSABILE DEL PROCEDIMENTO: Arch. Ambrogio Cozzi

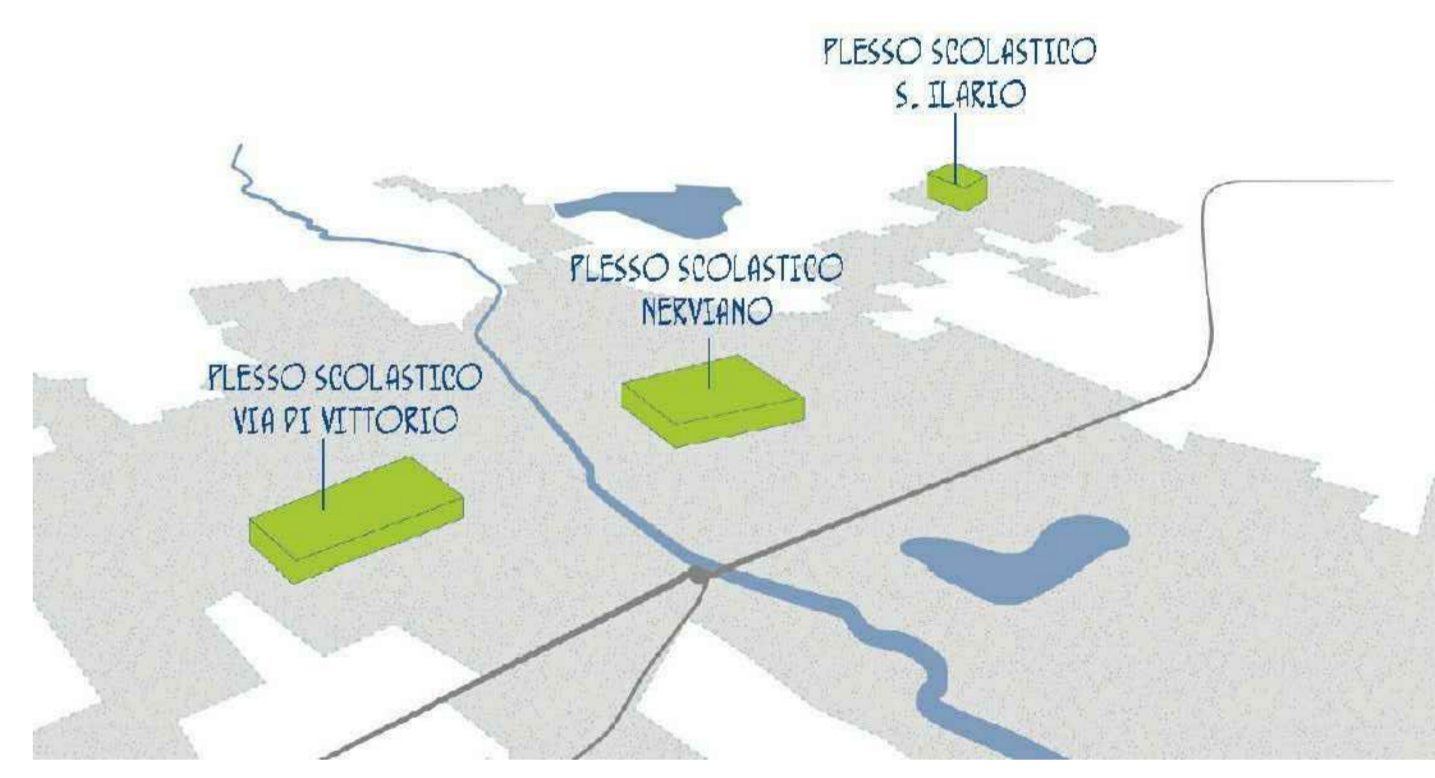

PLANIMETRIA DI CANTIERE - PLESSO SCOLASTICO VIA ROMA VIA DIAZ

NRV_DE_SIC_002B Progetto Definitivo-Esecutivo
 dicembre 2020

PROGETTAZIONE: per SETTANTA7 STUDIO ASSOCIATO: ARCH. DANIELE RANGONE ARCH. ELENA RIONDA