




DETTAGLIO 04  
scala 1:20

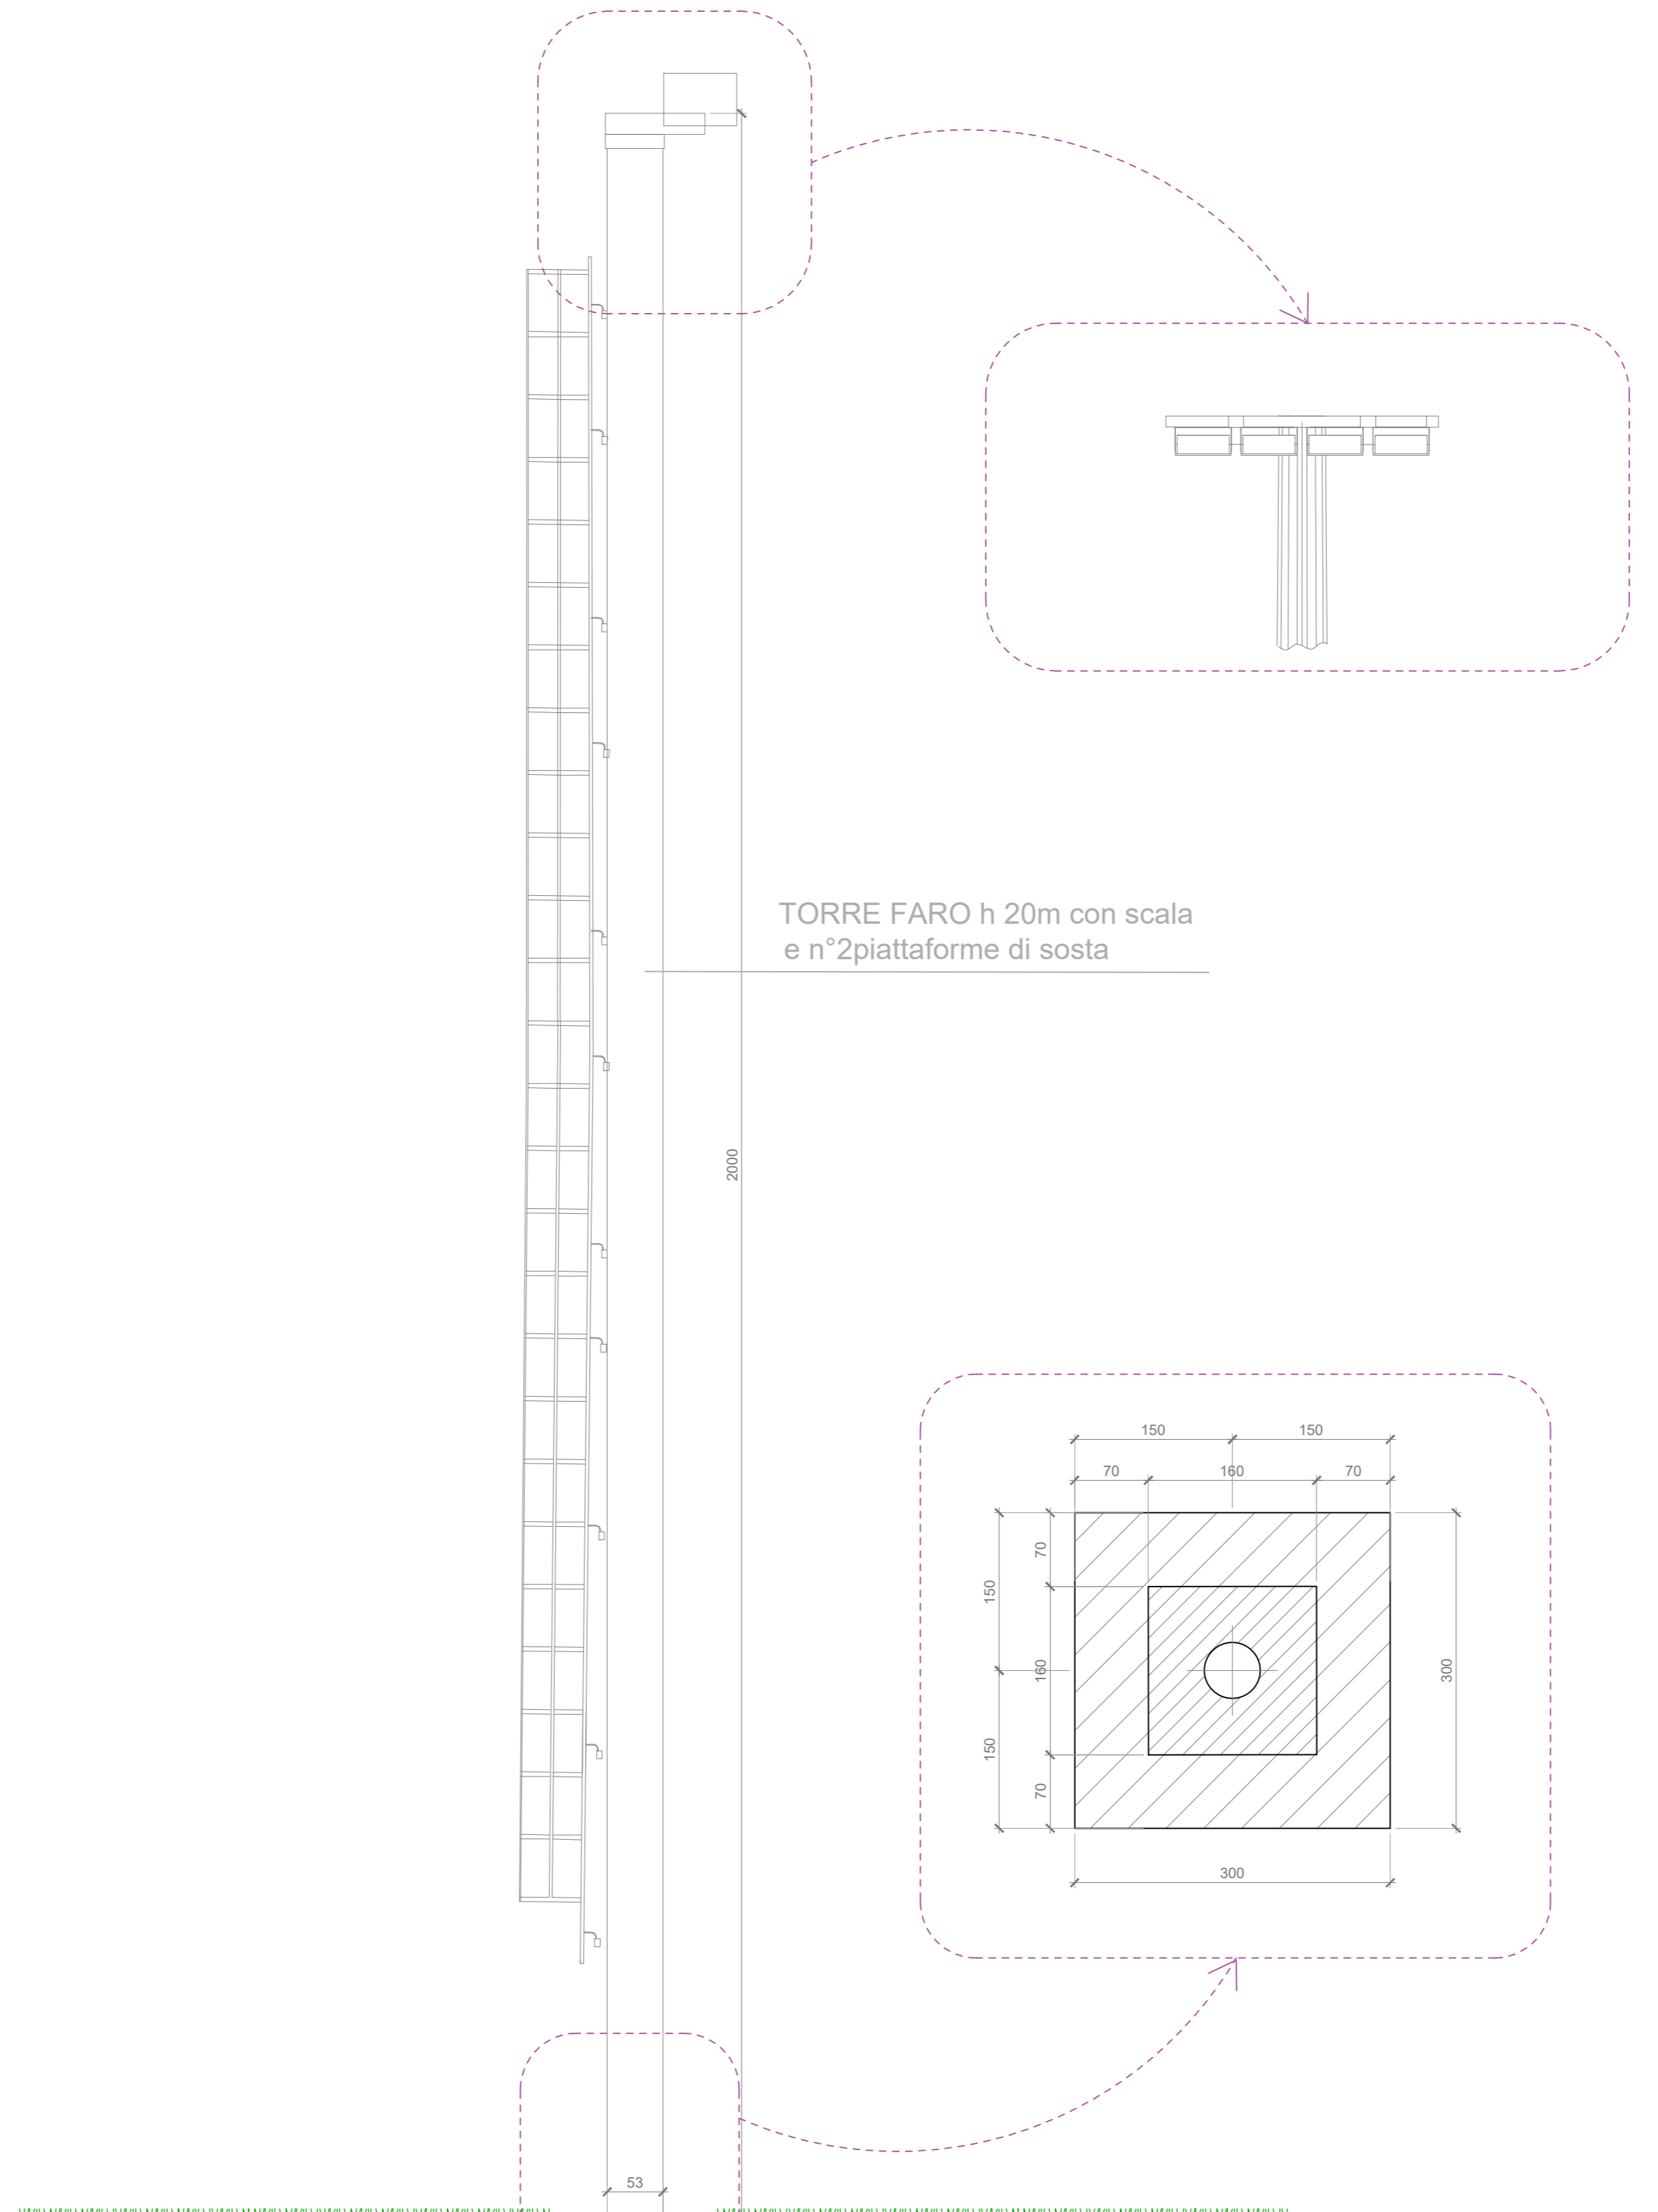


DETTAGLIO 01  
scala 1:50

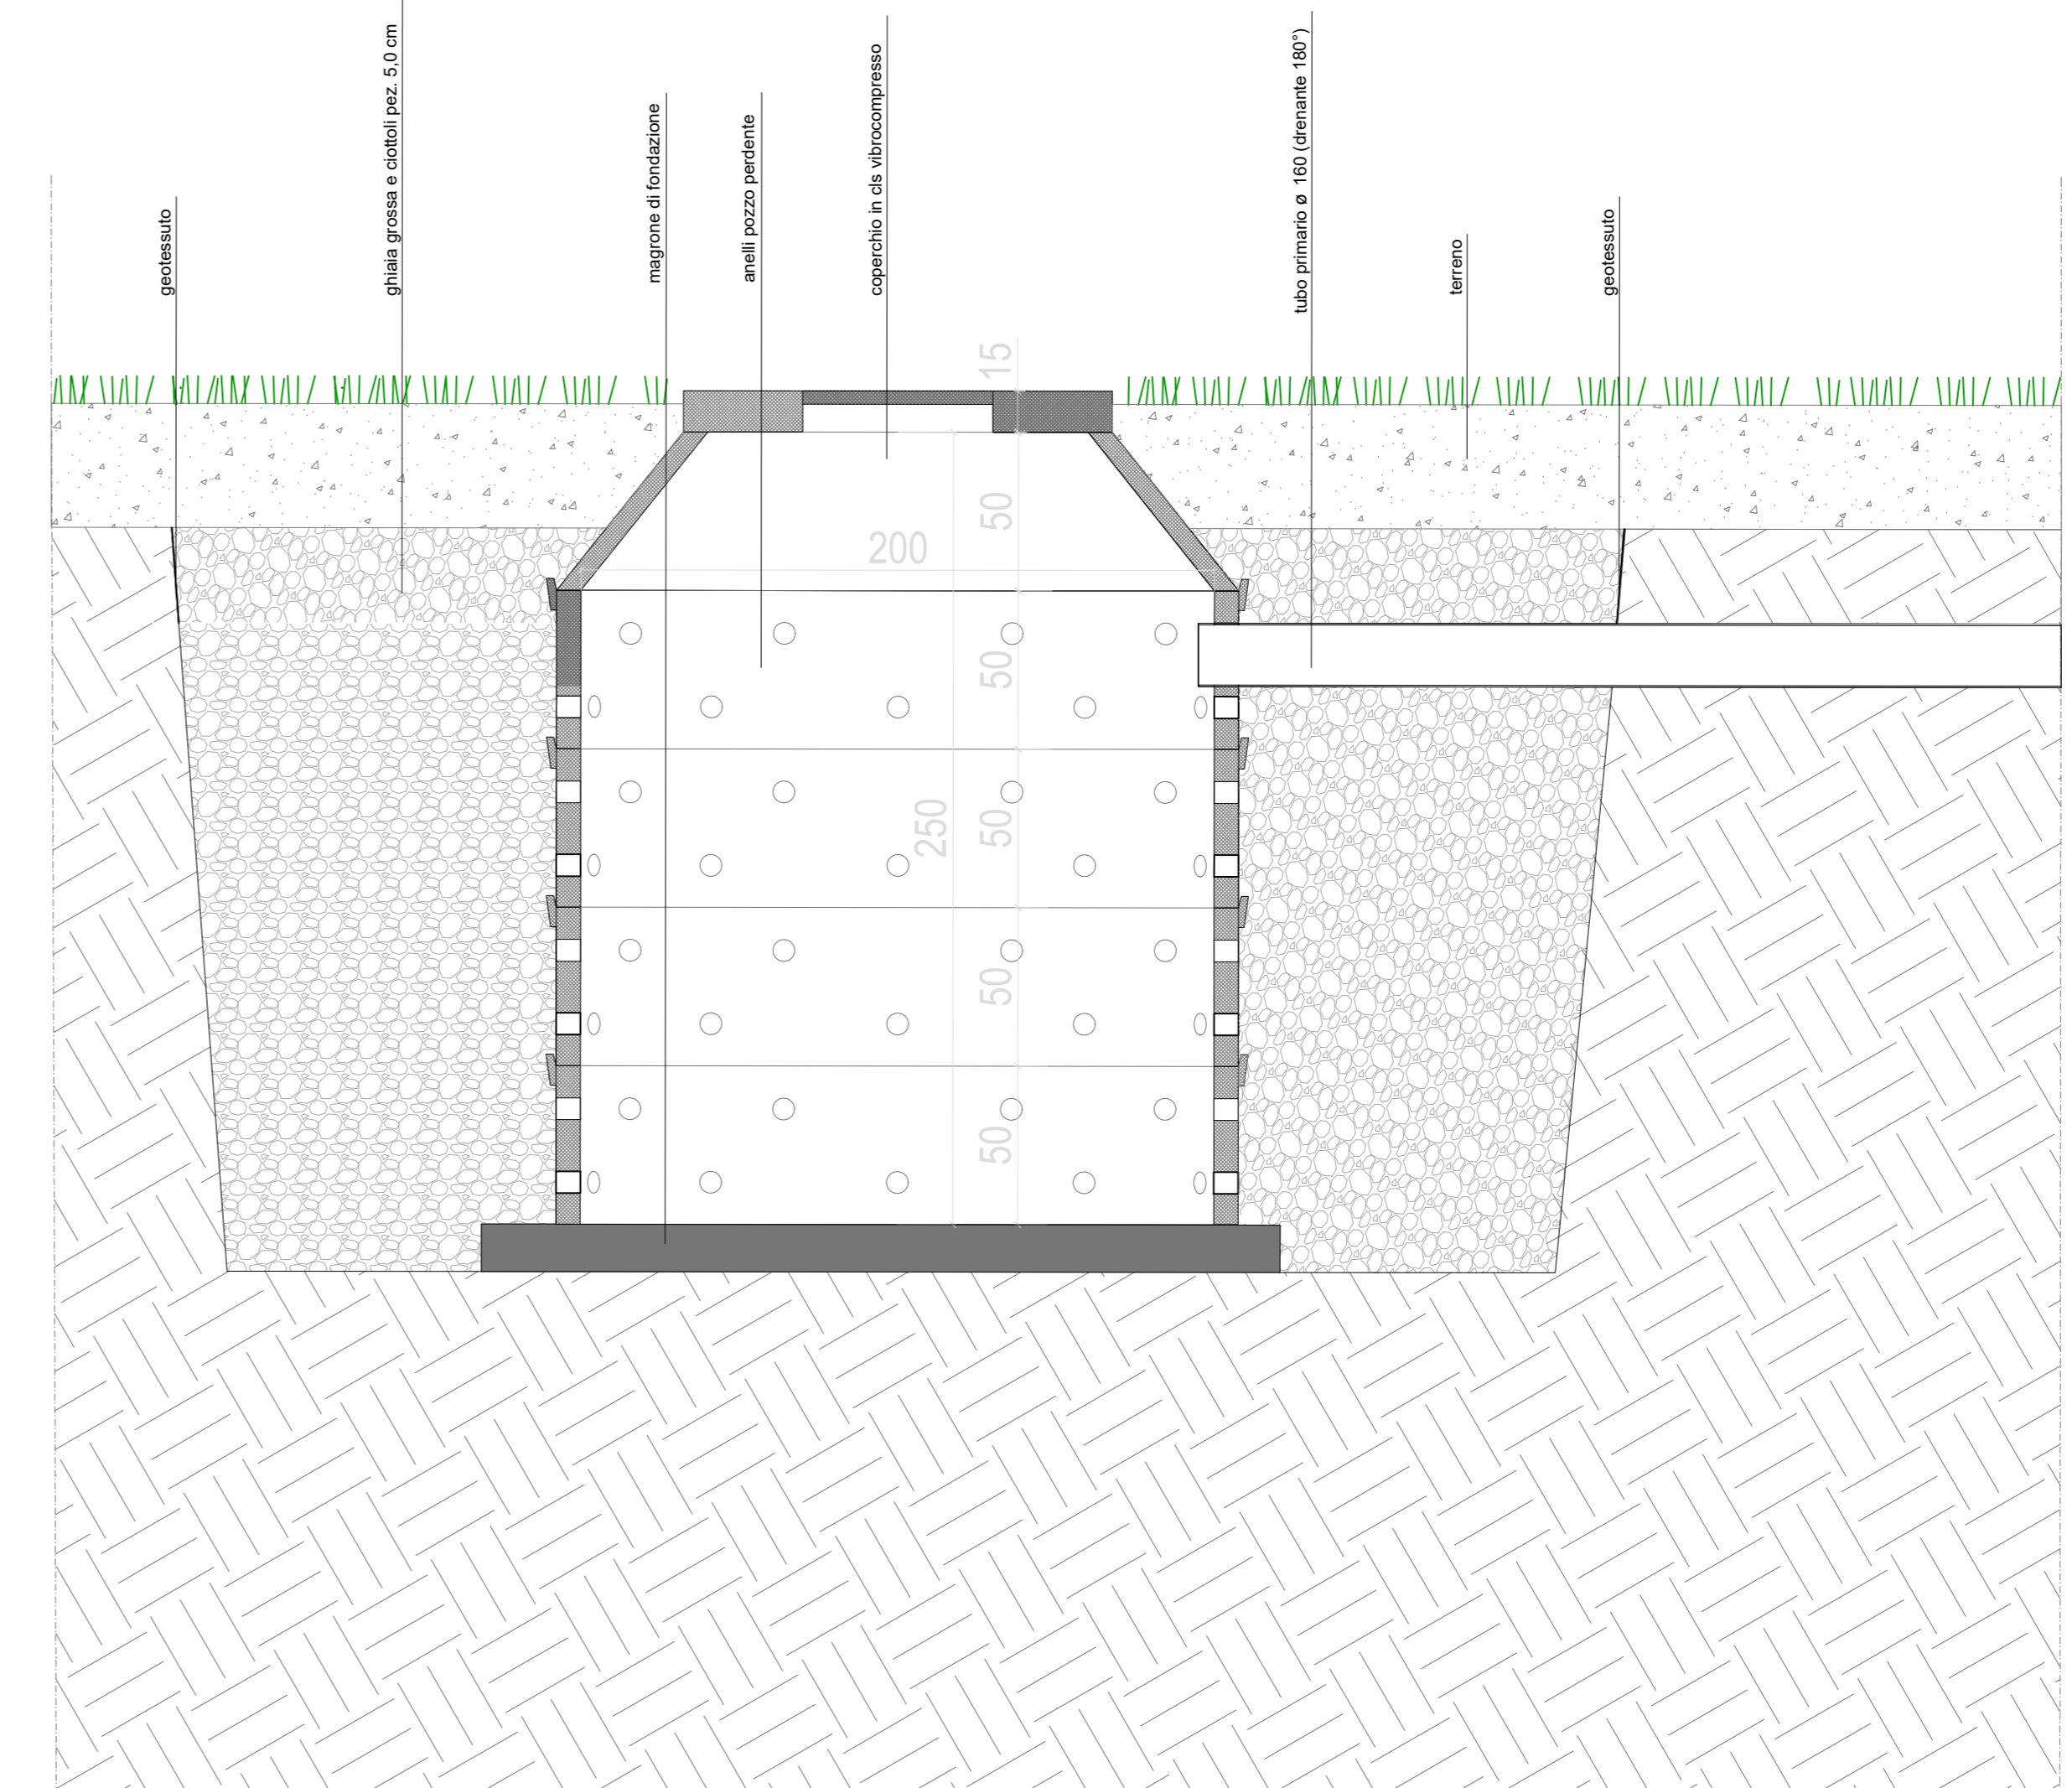

DETTAGLIO 05  
scala 1:20

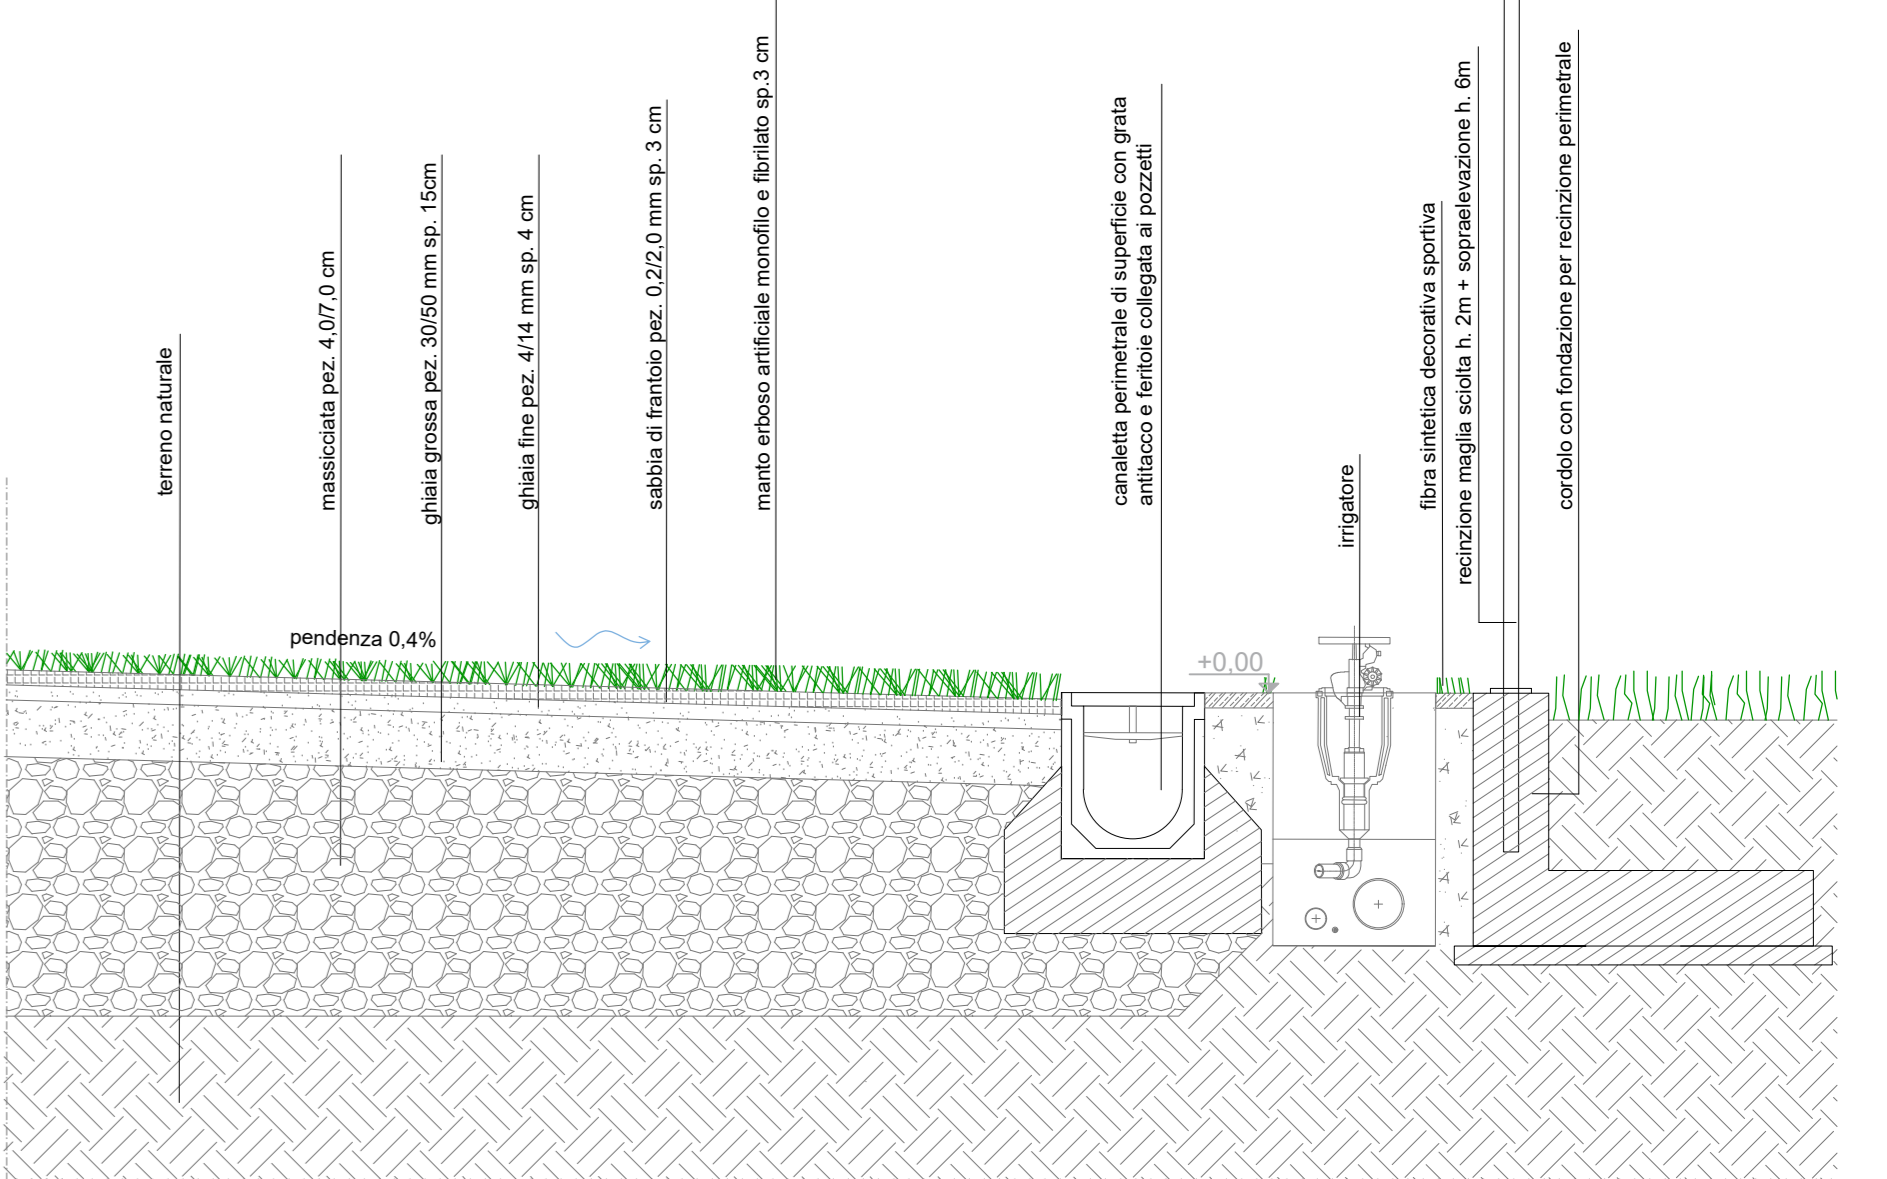

DETTAGLIO 02  
scala 1:20

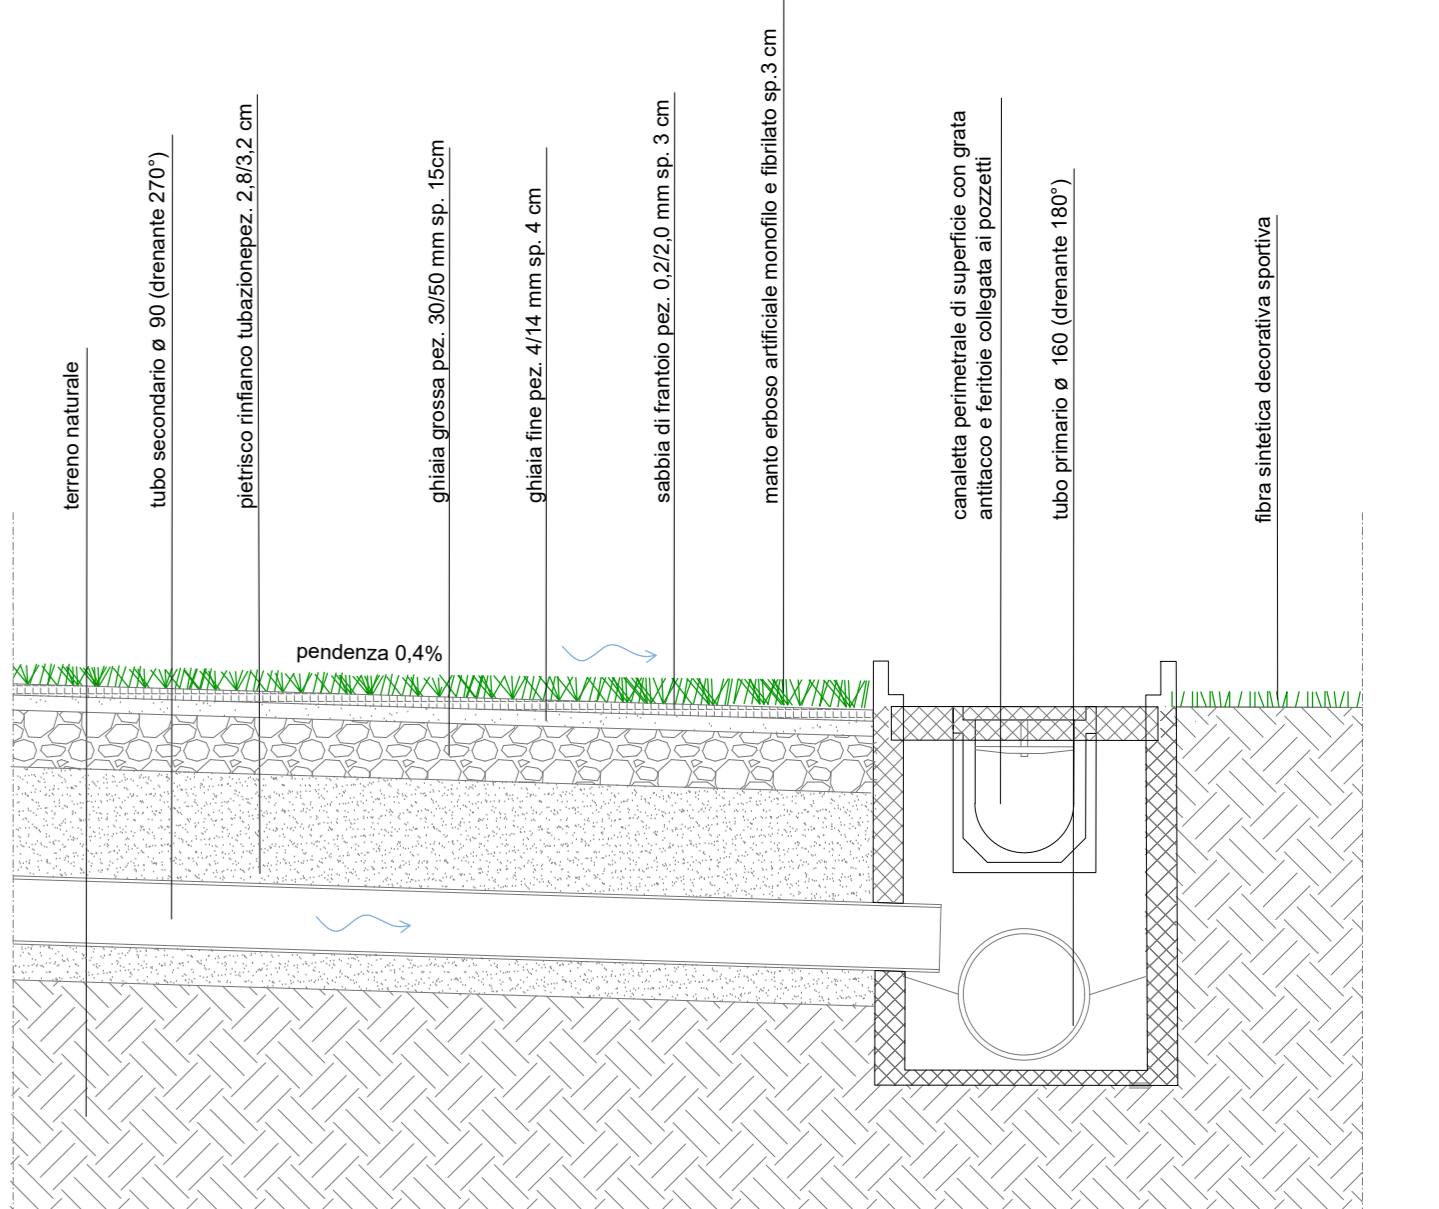

DETTAGLIO 03  
scala 1:20

			
legale rappresentante direttore tecnico progettista architettonico / strutture progetto localizzazione committente fase progetto oggetto tavola scala disegnatore verificato numero commessa nome file		via tramontana 145 20124 Brescia tel. +39 030 2451210 lavoro@gasparini.eu www.gasparini.eu ALESSANDRO GASPARNI ingegnere ALESSANDRO GASPARNI ingegnere ALESSANDRO GASPARNI ingegnere <b>VARIANTE AL PROGETTO ESECUTIVO          CAMPO DA CALCIO IN ERBA SINTETICA          PRESSO IL CENTRO SPORTIVO L.RE CECCONI          A NERVIANO (MI)</b> NERVIANO (MI) via Santi Anna COMUNE DI NERVIANO (MI) Piazza Manzoni n° 14 VARIANTE AL PROGETTO ESECUTIVO STATO DI PROGETTO DI VARIANTE DETTAGGI COSTRUTTIVI primo emissione 29 novembre 2022 aggiornamenti 22 settembre 2023 10 ottobre 2023 25 ottobre 2023 numero tavola numero commessa 19.015 nome file 19.015 VARIANTI ESECUTIVO rev.04.dwg revisione studio 04 - 2023/10/05	