
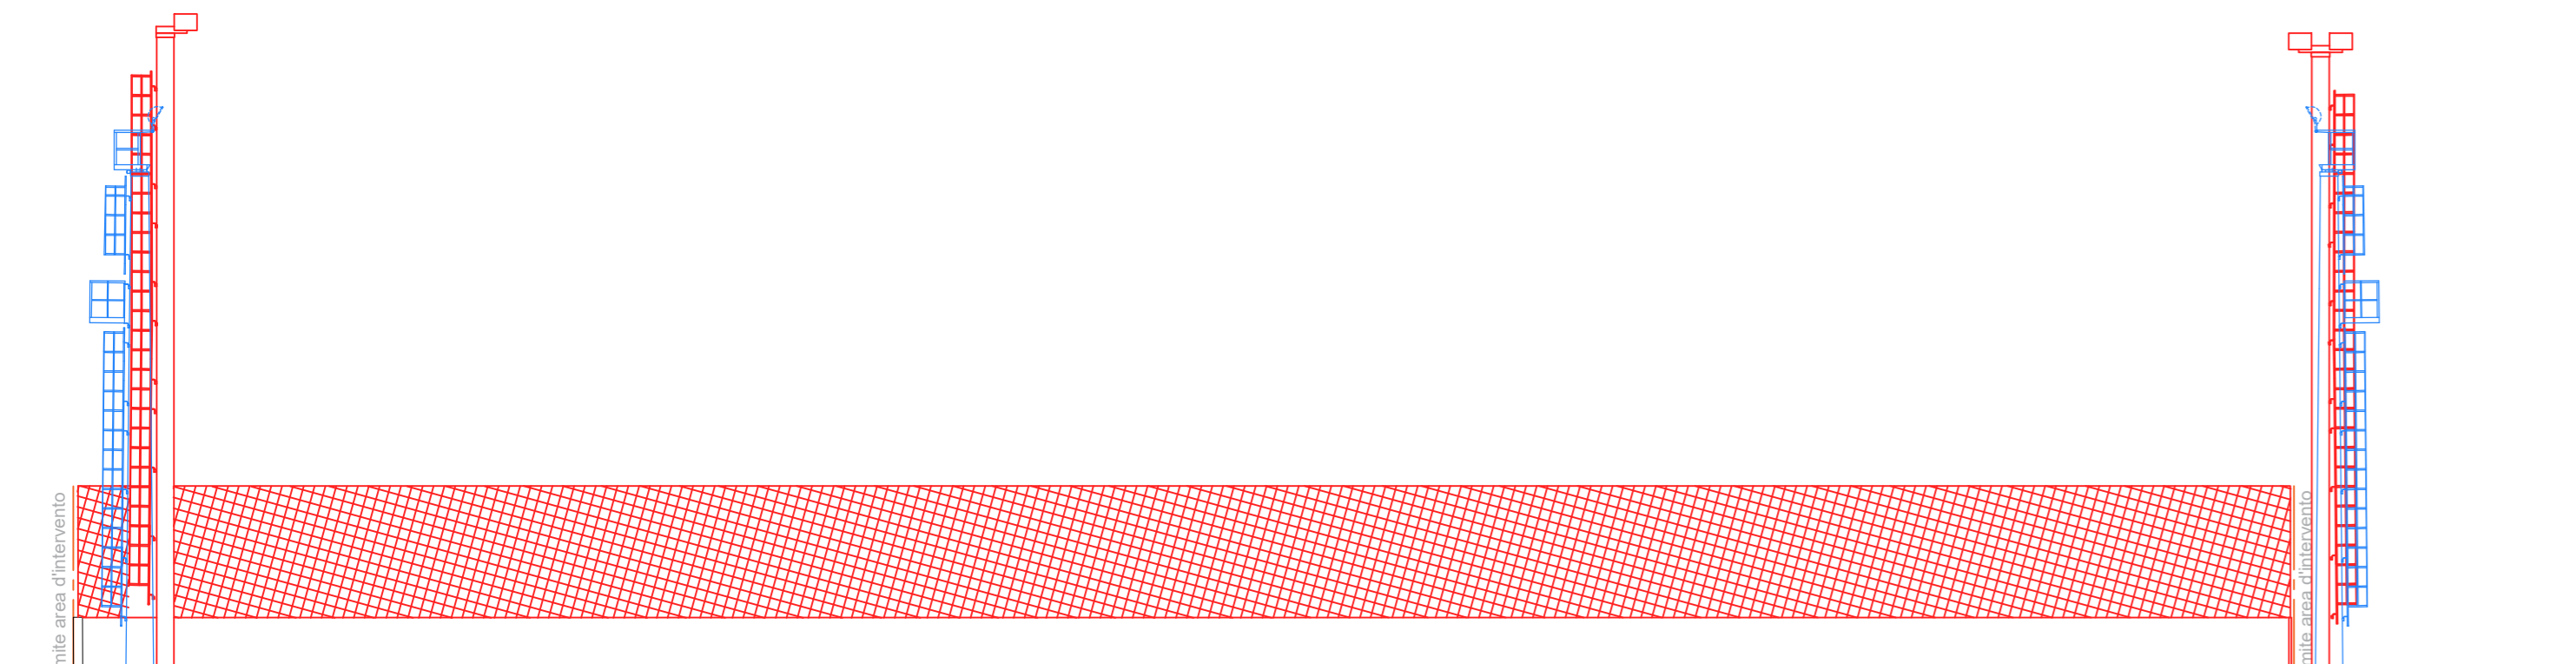
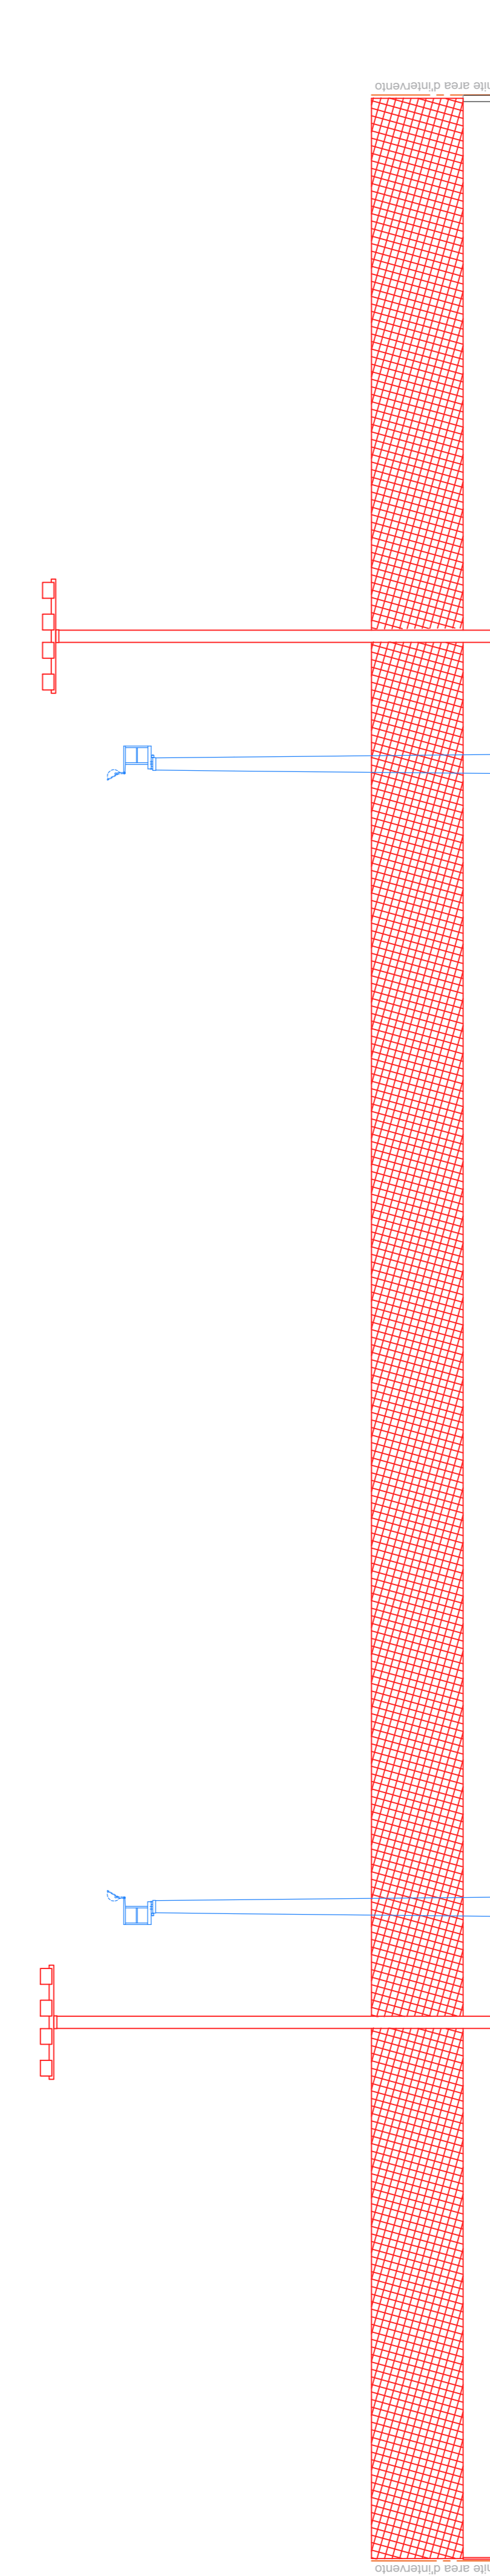


LEGENDA CAMPO SPORTIVO

- Limite area d'intervento
- Demolizioni
- Nuove costruzioni
- Marcato demolizione
- Marcato costruzione
- Canchero perimetrale di superficie con griglia
- Pozzetti 4x4x1 cm
- Pozzetti 100x100 cm dallarmato e strato
- Irrigatore

PLANIMETRIA GENERALE
STATO DI RAFFRONTO
scala 1:200

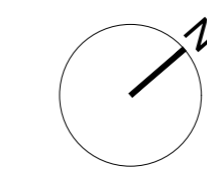

SEZIONE A-A
STATO DI RAFFRONTO
scala 1:200

SEZIONE A-A
STATO DI RAFFRONTO
scala 1:200

			
via Oronzo 145 20124 Brescia tel. +39 030 2451210 email: g.p.progetti.eu www.g.p.progetti.eu			
legale rappresentante	ALESSANDRO GASPARINI Ingegnere		
direttore tecnico	ALESSANDRO GASPARINI Ingegnere		
progettista architettonico / strutture	ALESSANDRO GASPARINI Ingegnere		
progetto	VARIANTE AL PROGETTO ESECUTIVO CAMPO DA CALCIO IN ERBA SINTETICA PRESSO IL CENTRO SPORTIVO L.RE CECCONI A NERVIANO (MI)	prima emissione	28 novembre 2022
localizzazione	NERVIANO (MI) via Sant'Anna	aggiornamenti	22 settembre 2023 10 ottobre 2023 25 ottobre 2023
committente	COMUNE DI NERVIANO (MI) Piazza Manzoni n° 14		
base progetto	VARIANTE AL PROGETTO ESECUTIVO		
oggetto tavola	STATO DI RAFFRONTO TRA PROGETTO VALIDATO - DEPOSITATO E PROGETTO DI VARIANTE PIANTE - SEZIONI		
scala	1:200	numero tavola	
disegnatore	af	C.AR.06A	
verificato	ag		
numero commessa	19.015		
nome file	19.015 VARIANTE ESECUTIVO rev.04.dwg	revisione studio	04 - 2023/10/25