
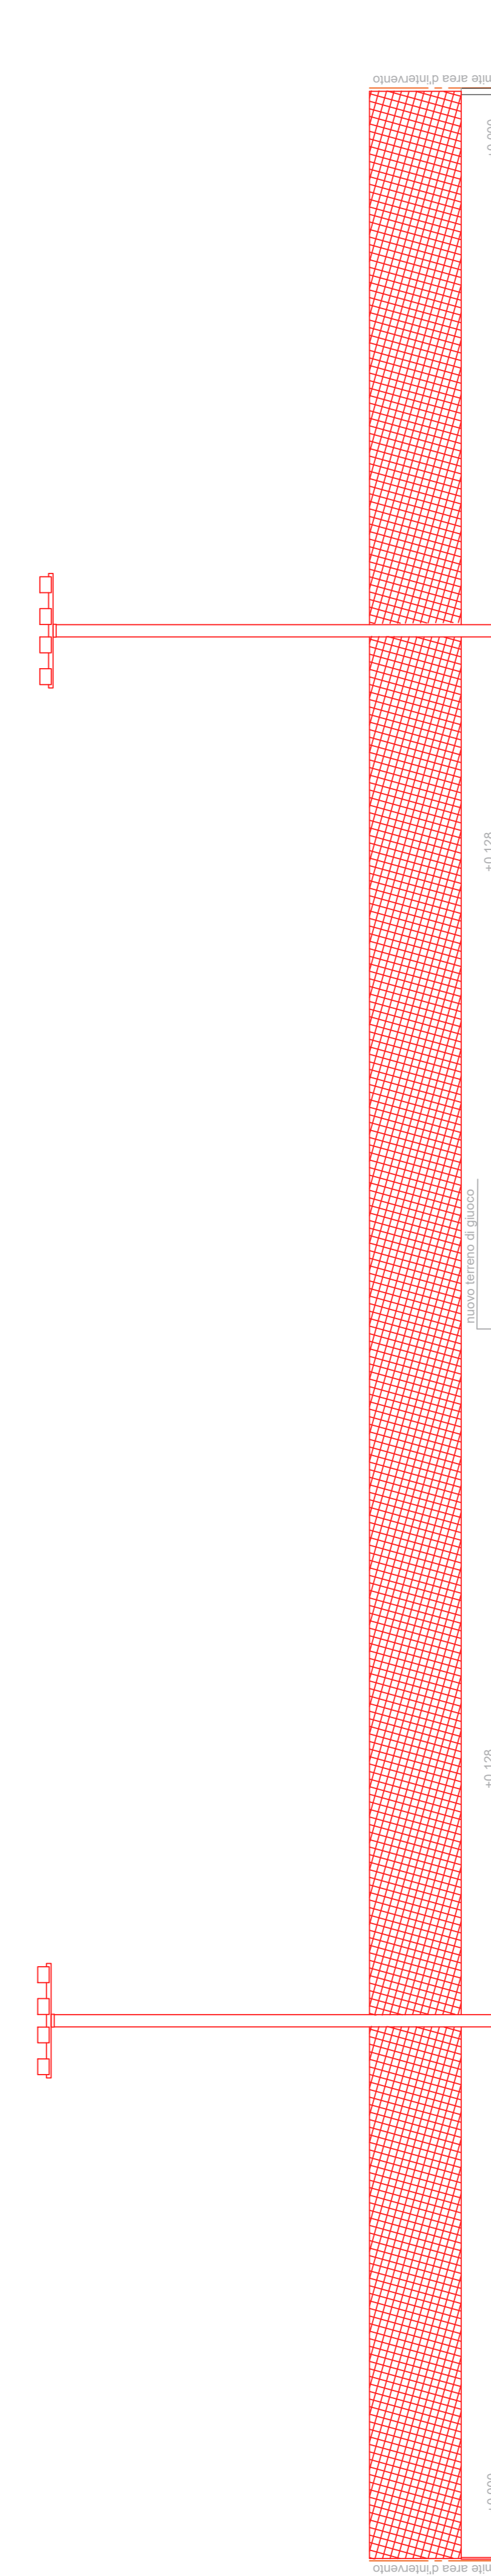



LEGENDA CAMPO SPORTIVO

- Limite area d'intervento
- Demarcazioni
- Nuove costruzioni
- Canale permeabile di superficie con griglia
- Piacati 40x40 cm
- Piacati 100x100 cm dattarmato e sfornato
- Impatore

**PLANIMETRIA GENERALE
STATO DI RAFFRONTO
scala 1:200**

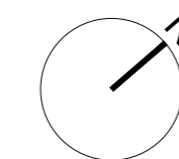

SEZIONE A-A
STATO DI RAFFRONTO
scala 1:200

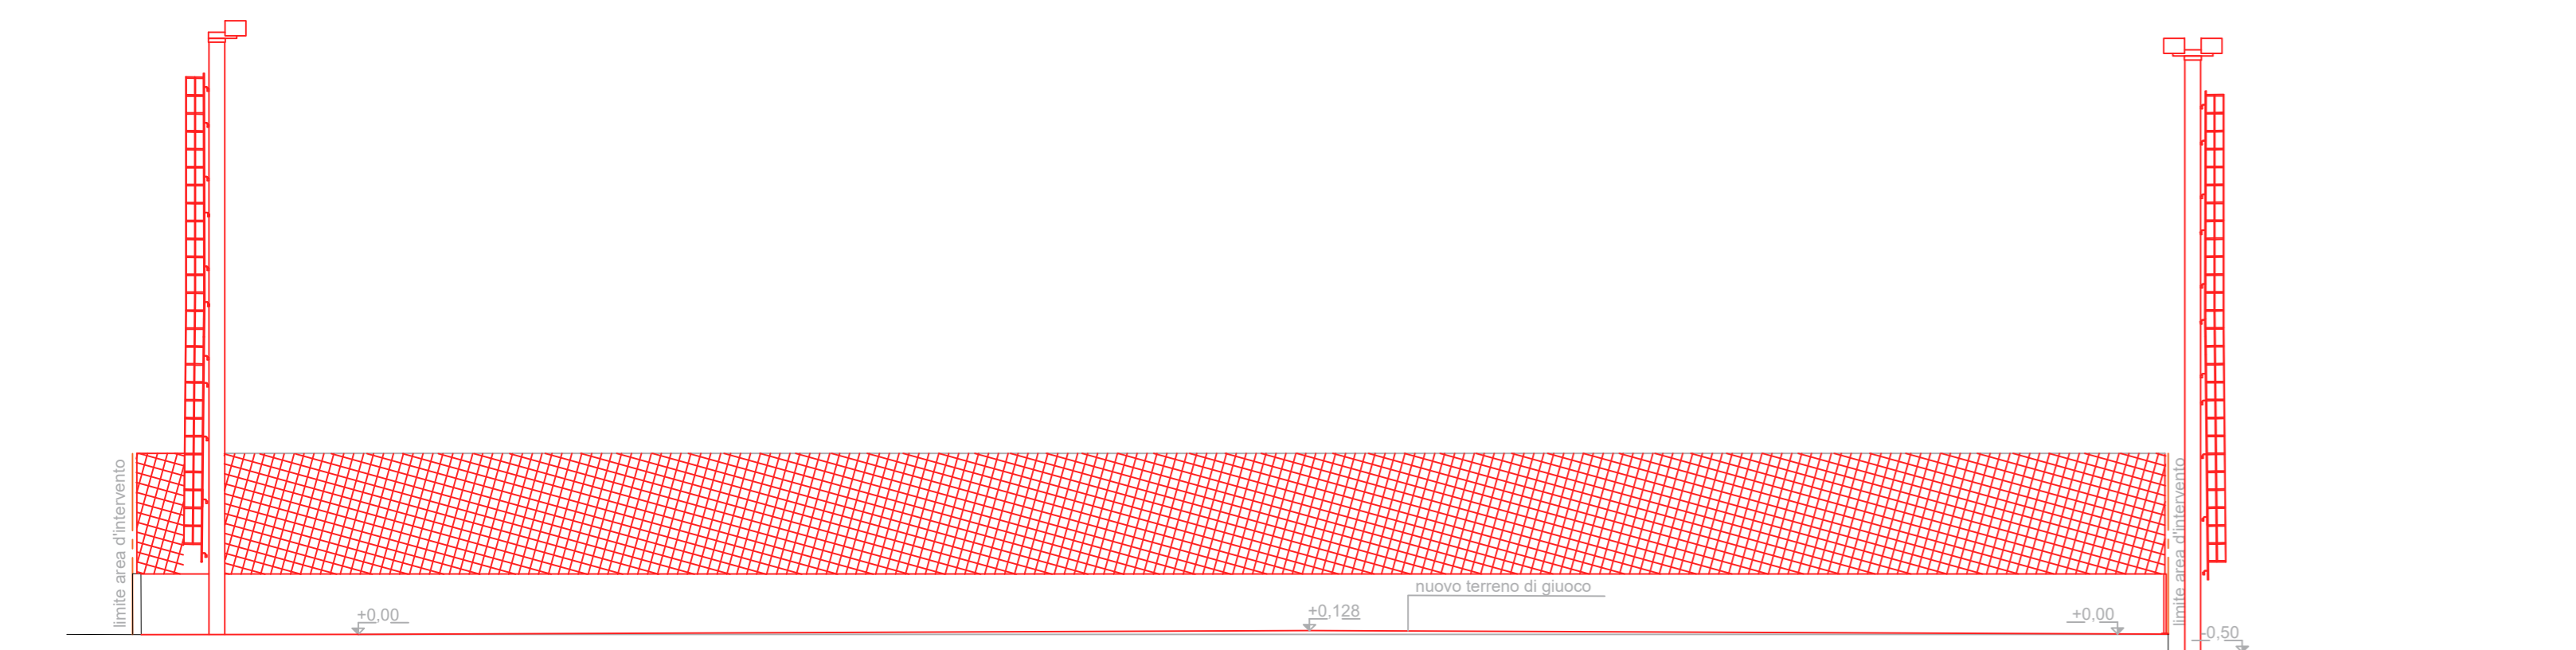

SEZIONE A-A
STATO DI RAFFRONTO
scala 1:200

			
legale rappresentante ALESSANDRO GASPARINI Ingegnere		via crenona 145 23124 breccia tel. +39 030 2451210 www.gaspariniprogetti.eu	
direttore tecnico ALESSANDRO GASPARINI Ingegnere			
progettista architettonico / strutture ALESSANDRO GASPARINI Ingegnere			
progetto VARIANTE AL PROGETTO ESECUTIVO CAMPO DA CALCIO IN ERBA SINTETICA PRESSO IL CENTRO SPORTIVO L.RE CECCONI A NERVIANO (MI)		prima emissione 28 novembre 2022	
localizzazione NERVIANO (MI)	via Sant'Anna	aggiornamenti 22 settembre 2023 10 ottobre 2023 25 ottobre 2023	
committente COMUNE DI NERVIANO (MI)	Piazza Manzoni n° 14		
fase progetto VARIANTE AL PROGETTO ESECUTIVO			
oggetto tavola STATO DI RAFFRONTO TRA STATO DI FATTO E PROGETTO DI VARIANTE PIANTE - SEZIONI			
scala 1:200		numero tavola	
disegnatore af			
verificato ag			
numero commessa 19.015			
nome file 19.015 VARIANTE ESECUTIVO rev.04.dwg		revisione studio 04 - 2023/10/25	

C.AR.06B