

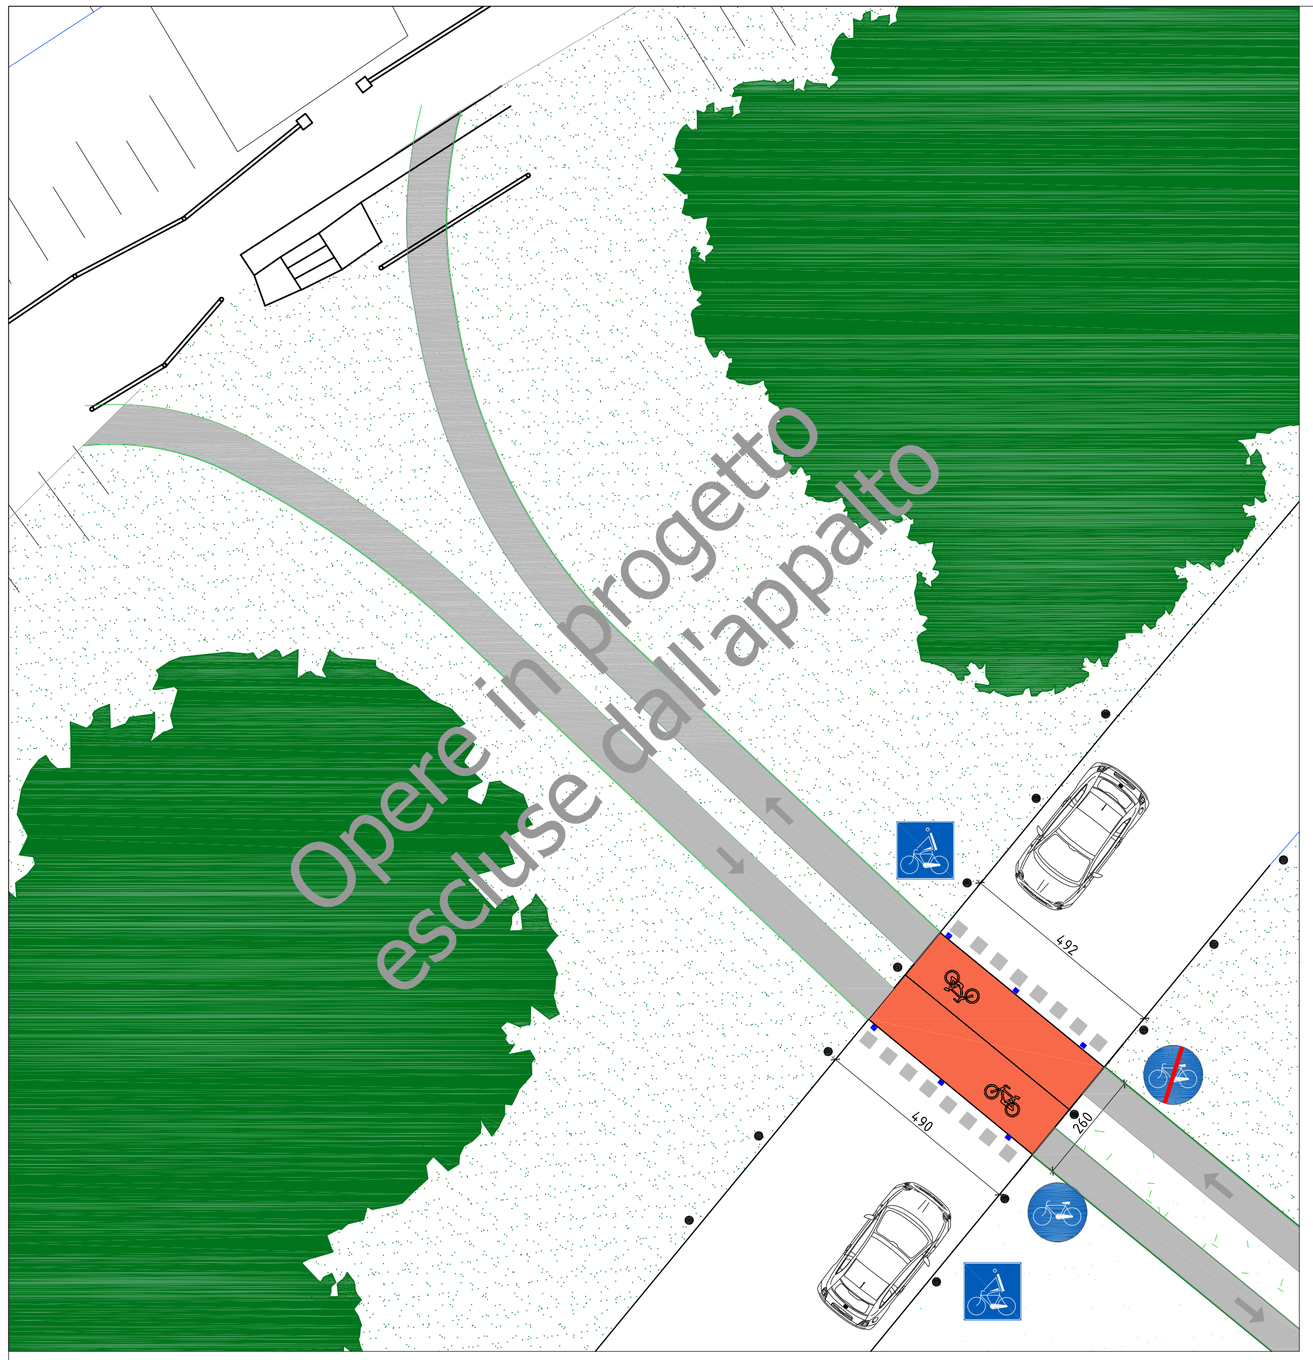



Via IV NOVEMBRE castellana (h=+3 cm rispetto al piano stradale) con led_scala 1:100.
Si veda il computo per i dettagli

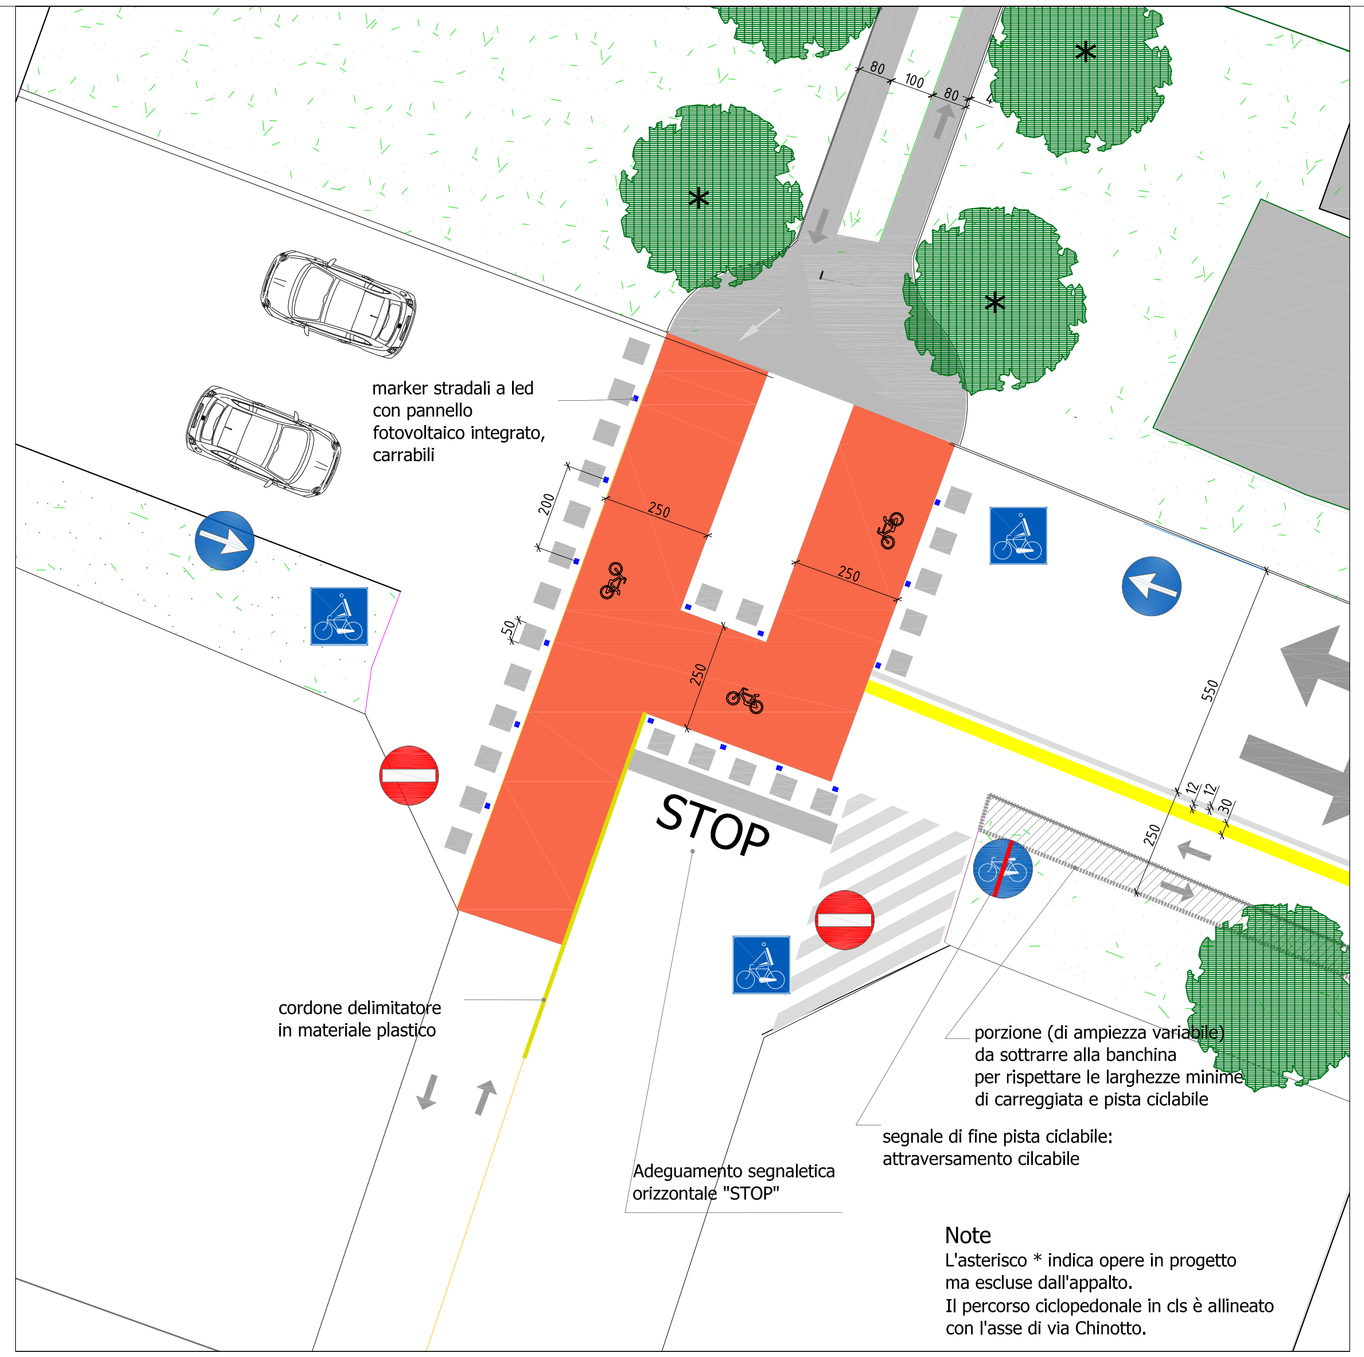


Incrocio via PIEMONTE via CHINOTTO_attraversamento bitume e led_scala 1:100

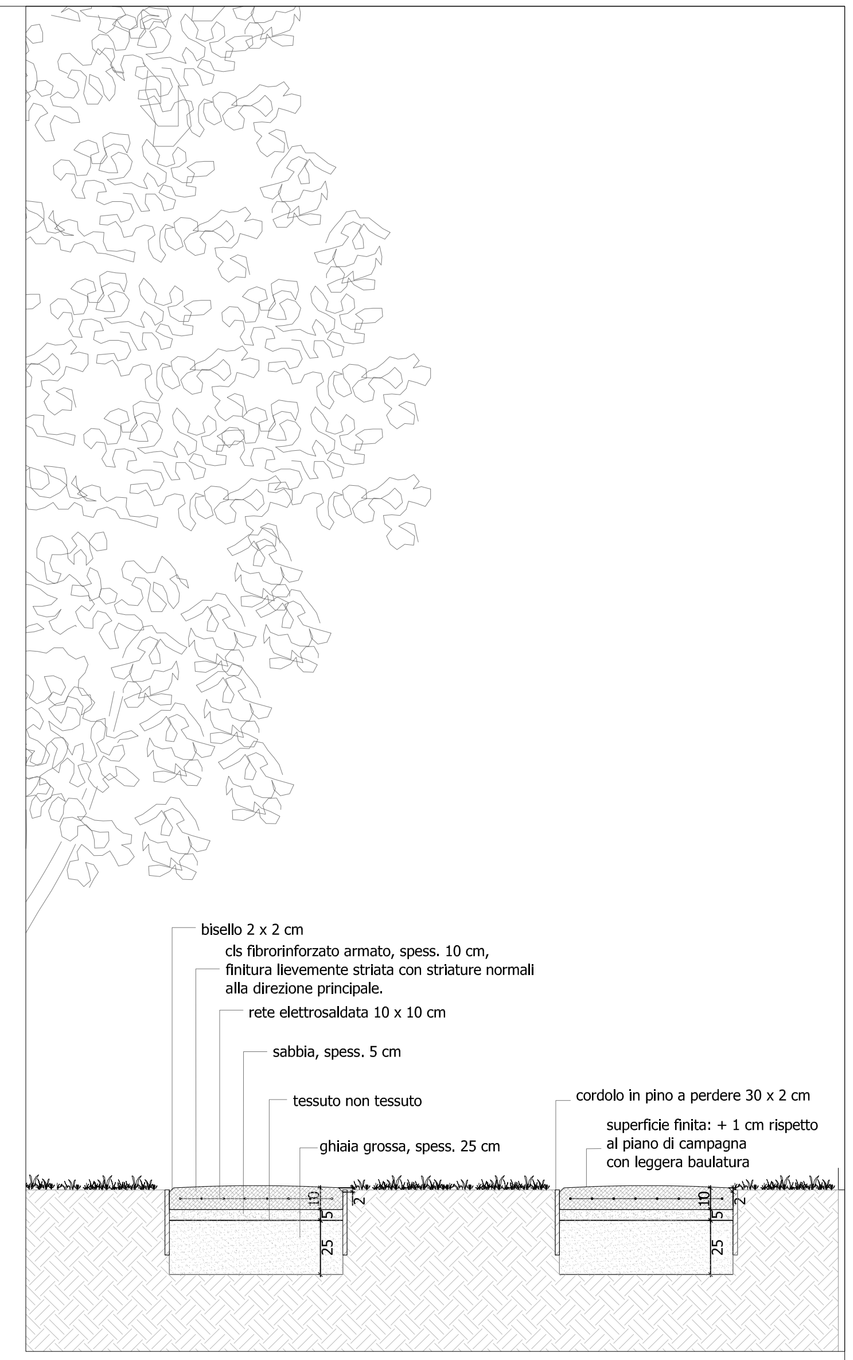

Sezione pista (trottatoio) in calcestruzzo_scala 1:20

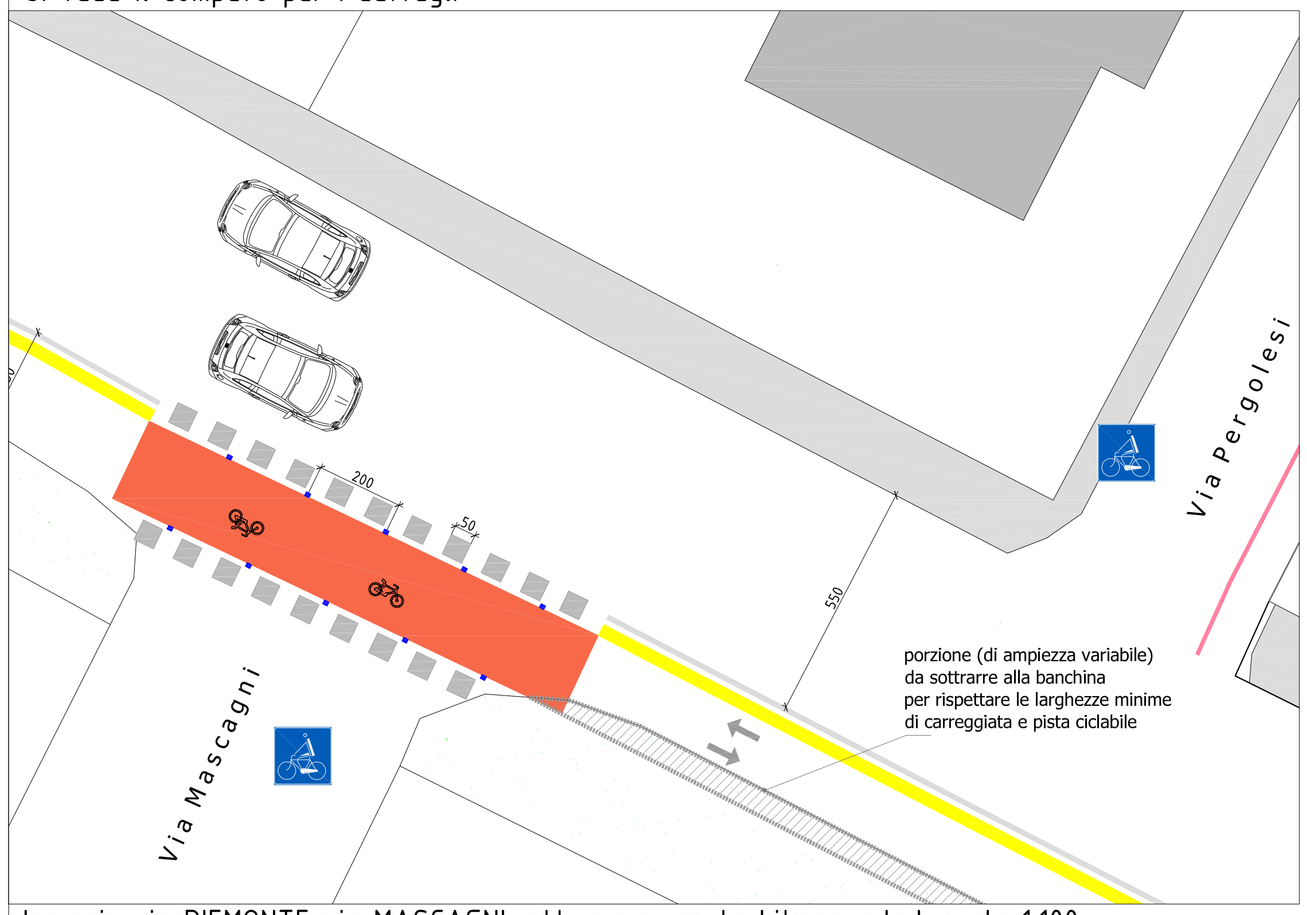

Incrocio via PIEMONTE via MASCAGNI_attraversamento bitume e led_scala 1:100

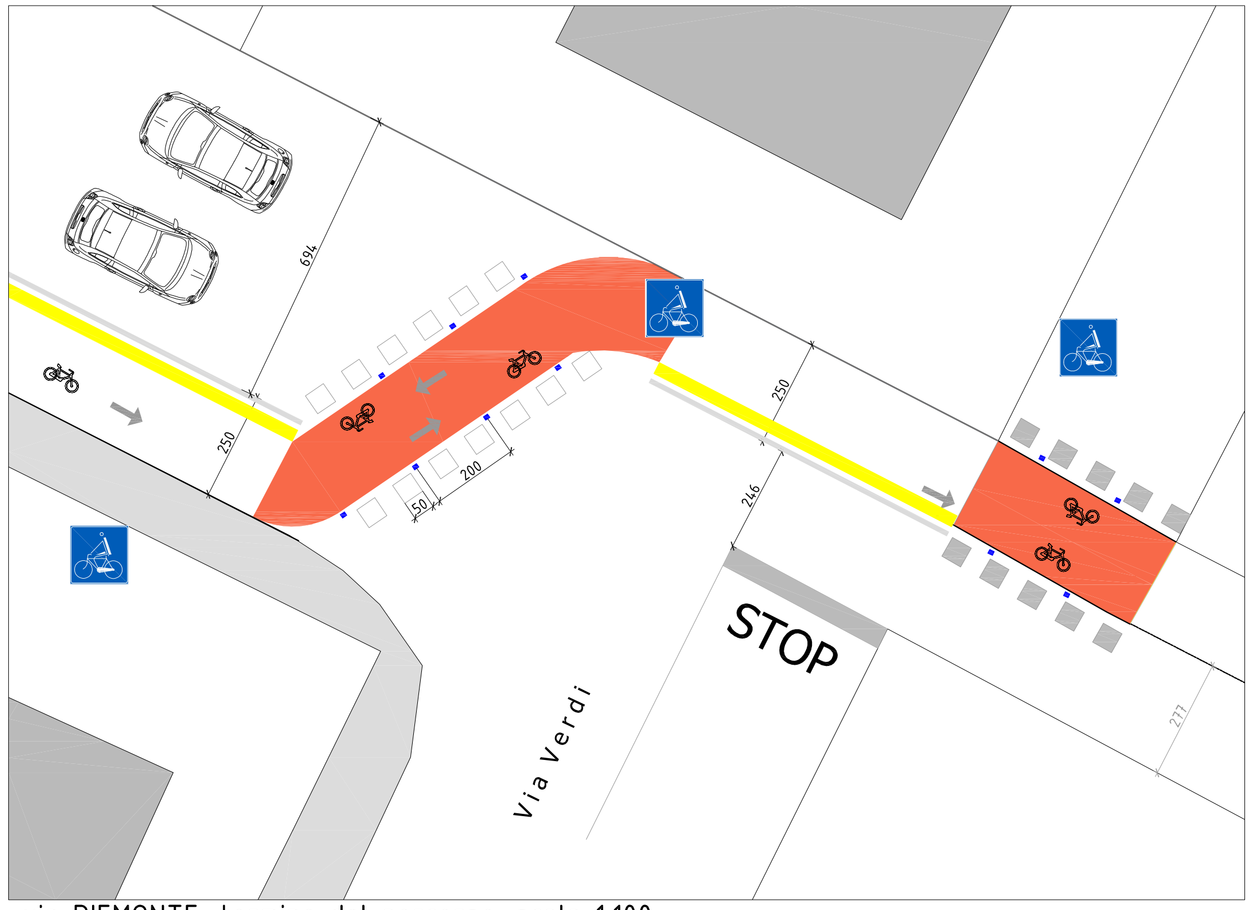

via PIEMONTE_termine del percorso_scala 1:100

Avvertenze

L'effettiva possibilità di realizzare la pista ciclabile monodirezionale deve essere verificata dall'Impresa in ogni punto del tracciato.
Laddove non vi fosse spazio per realizzare la pista di larghezza pari a 1,50 m, questa verrà ridotta fino a non meno di 1 m. In corrispondenza del restringimento occorrerà mettere in opera un cartello di fine pista ciclabile e occorrerà evitare di disegnare le sagome della biciclette sul percorso.

Comune di Nerviano
Provincia di Milano

Pista ciclopedonale dal Quartiere Betulle alla Frazione Garbatola

PROGETTO ESECUTIVO
TAVOLA 12 Particolari_Tratto 1 Villoresi_Piemonte

PROGETTISTI
Marco Fabbri_dottore agronomo (capogruppo)
Alessandro Nicoloso_dottore forestale
Mario Paganini_dottore forestale
Filippo Pizzoni_architetto

COLLABORATORI
Luca Masotto_dottore agronomo

20133 Milano Piazza Bottini 2 tel +39.02.2360197 fax +39.02.70633352

Milano, 23 giugno 2014