



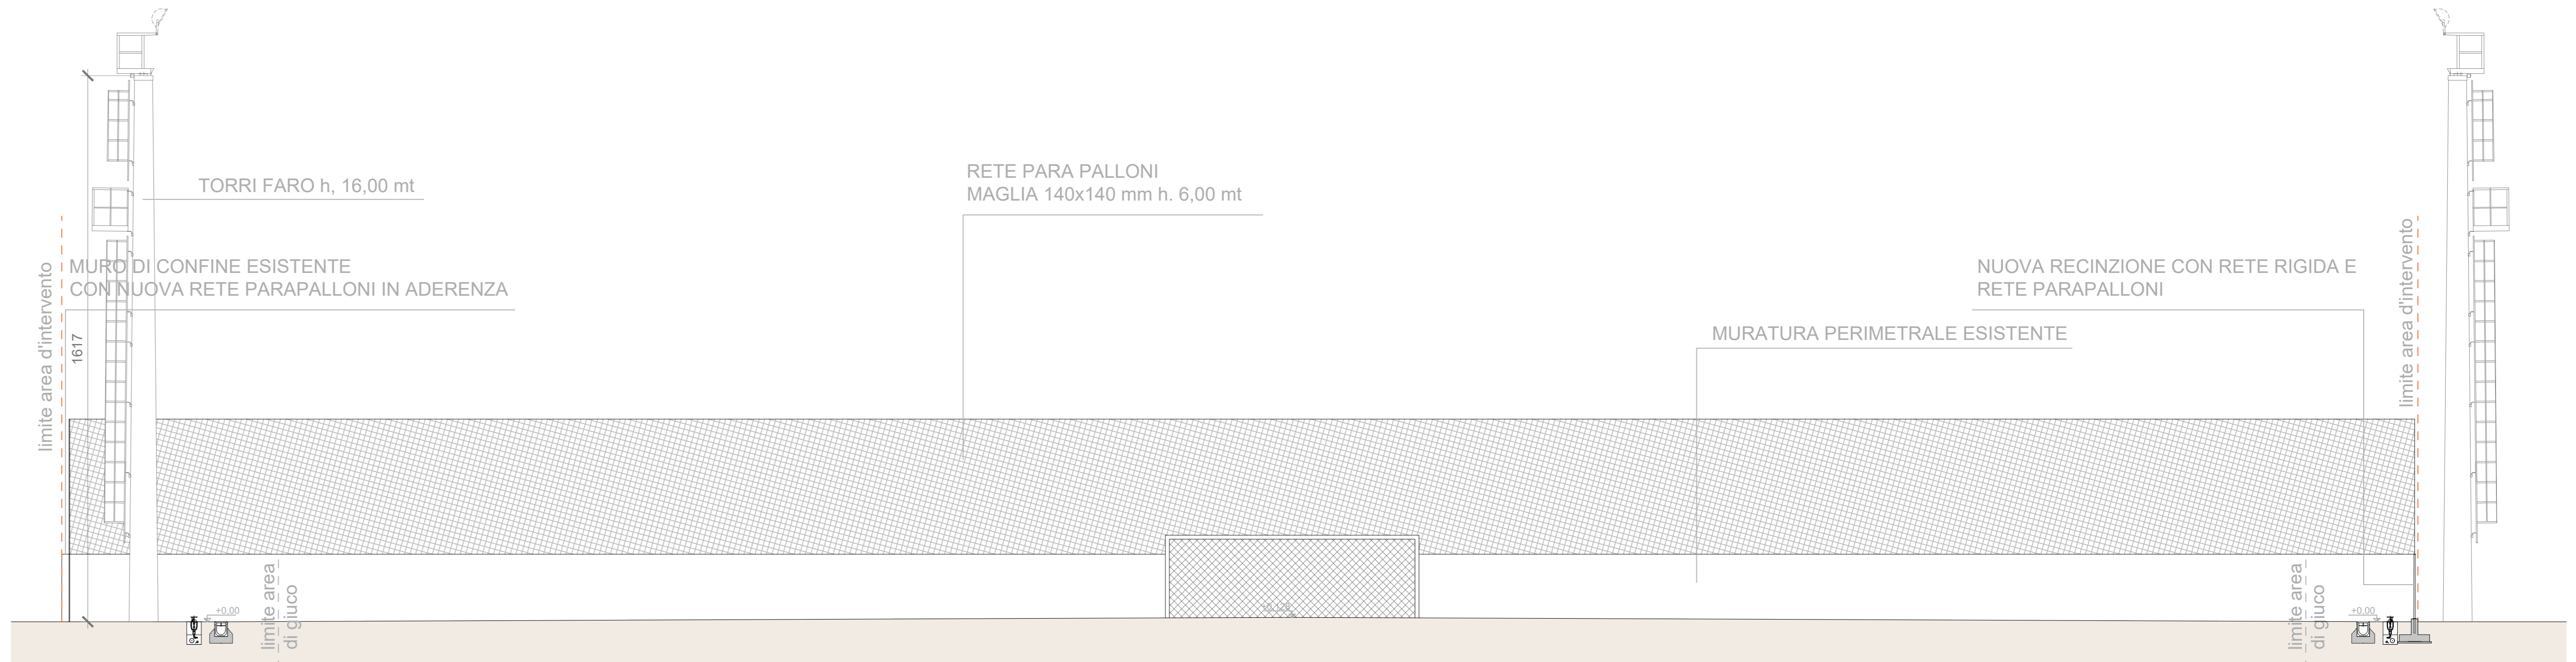

SEZIONE B-B
scala 1:100

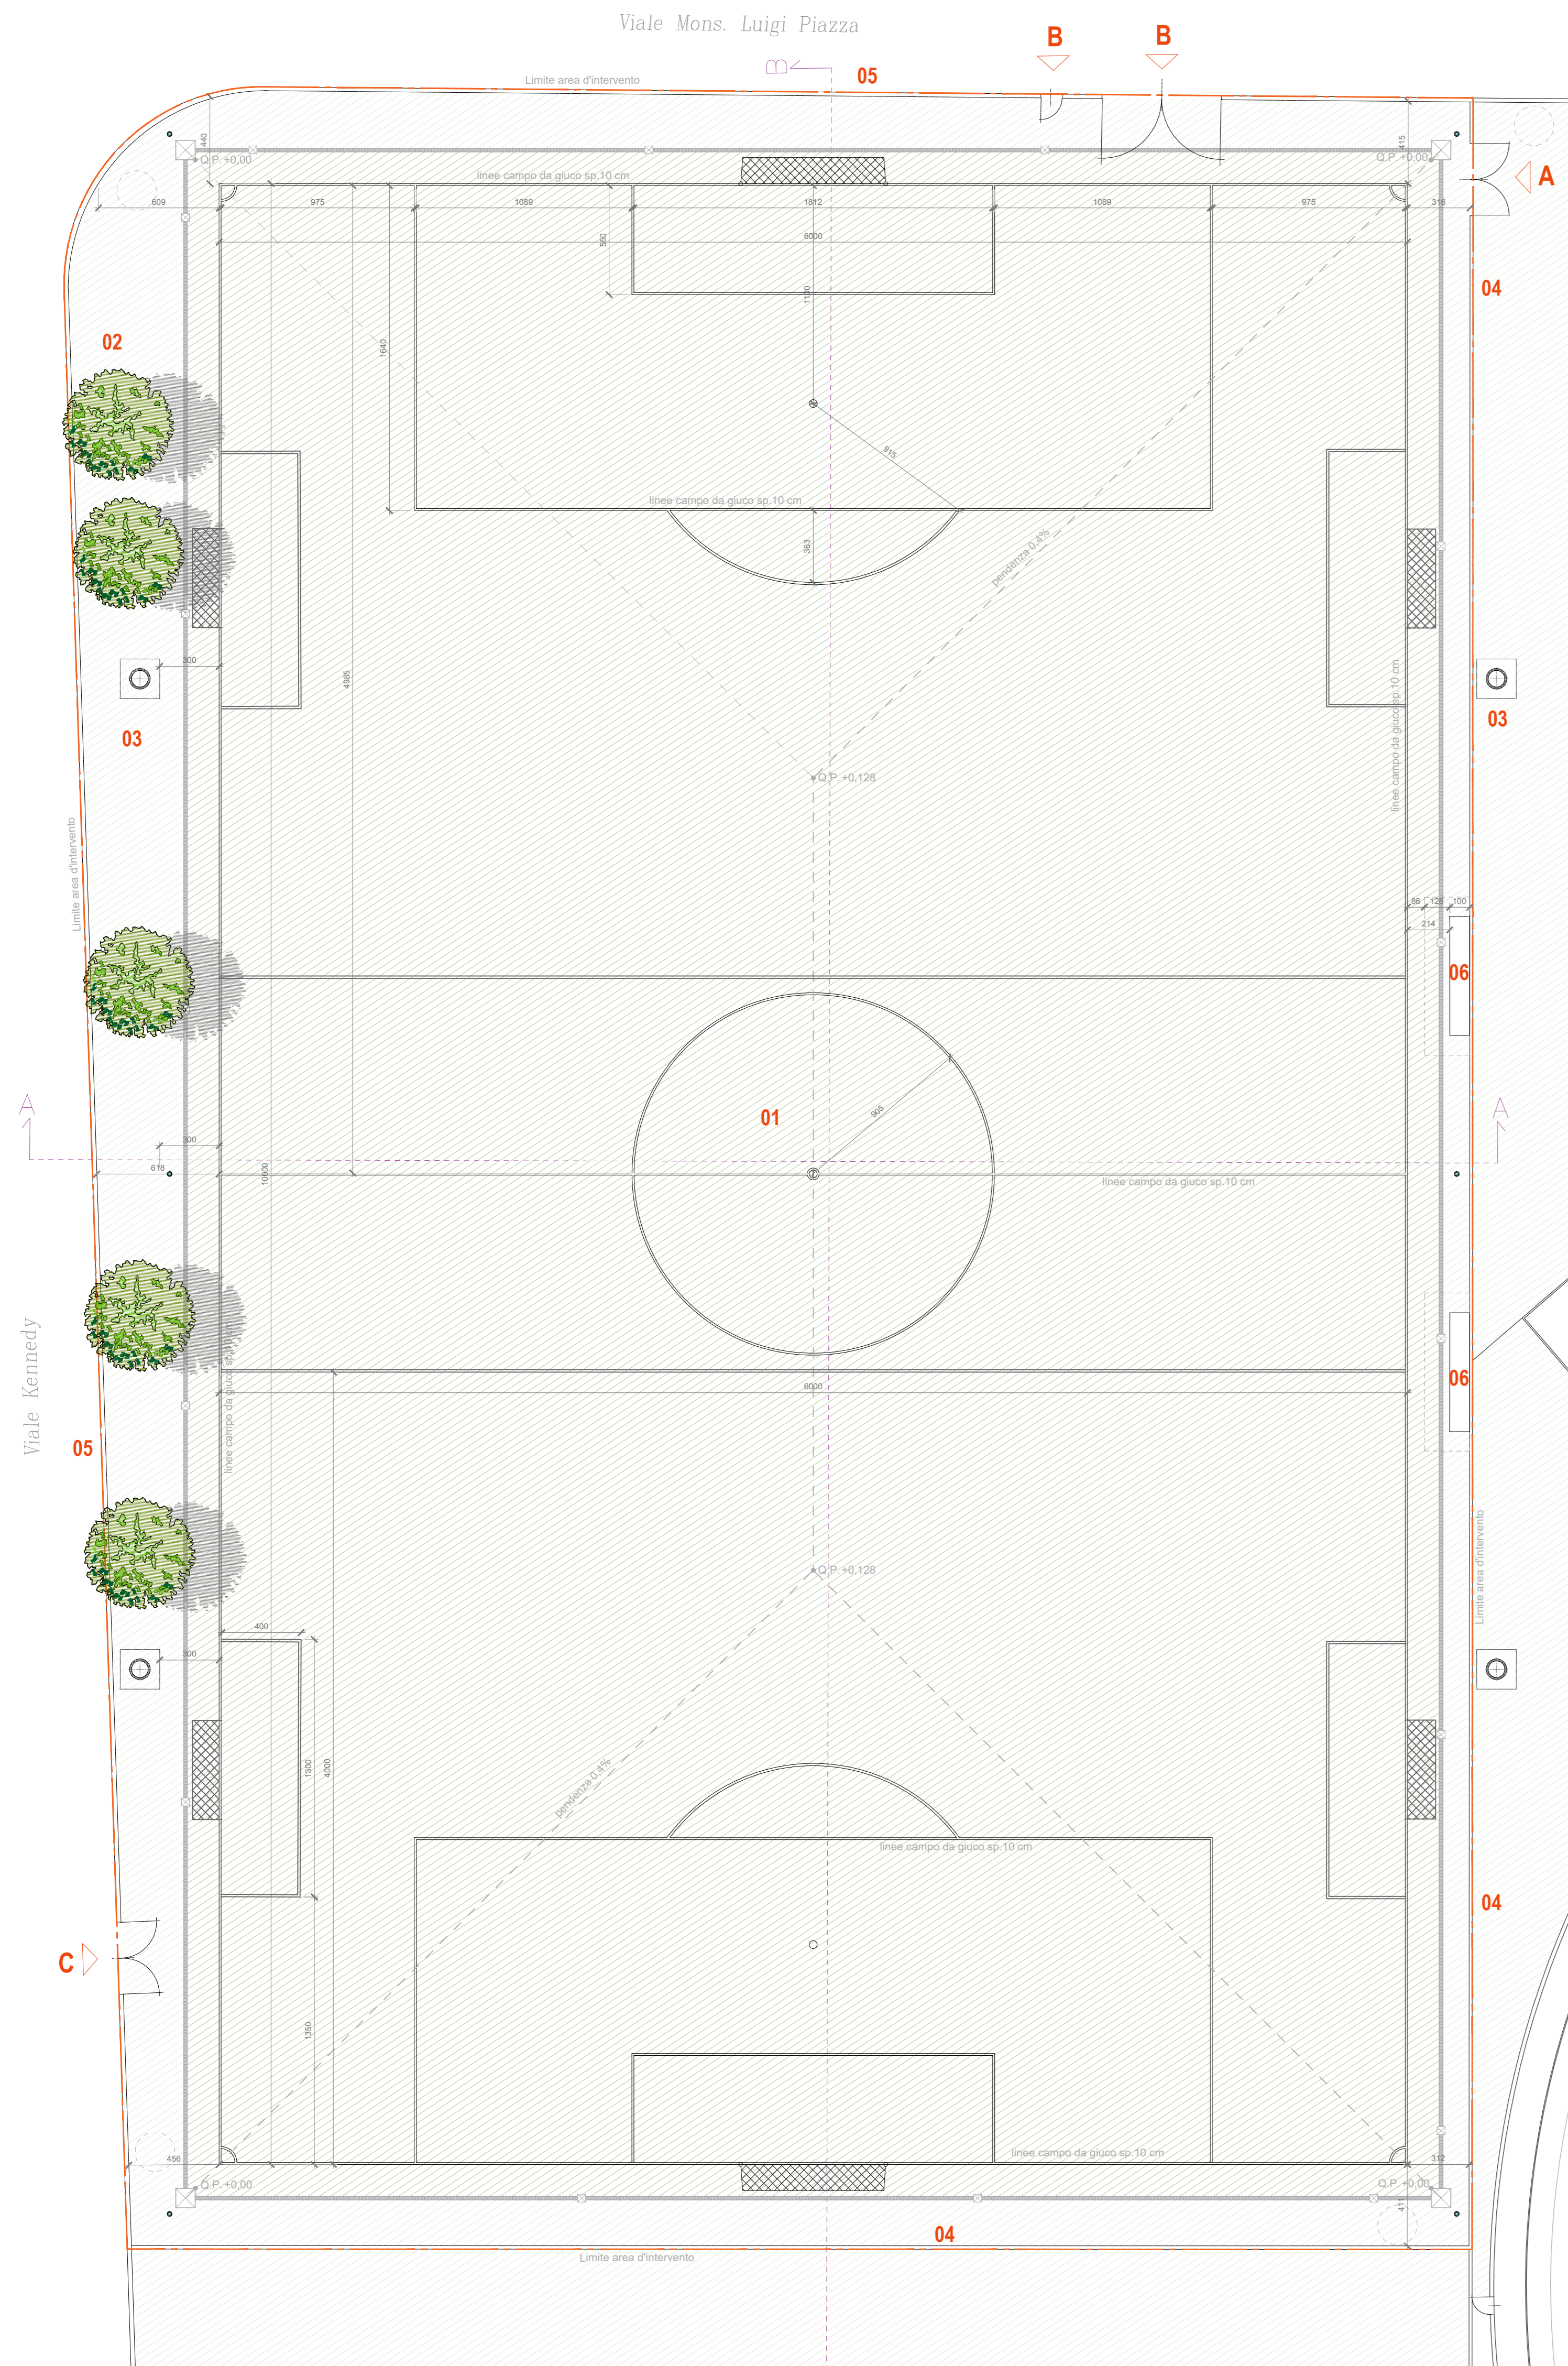


SEZIONE A-A
scala 1:100

LEGENDA CAMPO SPORTIVO

- 01 Campo da calcio n° 11 (100x60m)
- 02 Fila di alberi
- 03 Torri Faro
- 04 Recinzione esistente
- 05 Recinzione su muro esistente
- 06 Area tecnica - panchine
- A Ingresso atleti
- B Ingresso custode manutenzione
- C Ingresso custode manutenzione

**PLANIMETRIA GENERALE
STATO DI PROGETTO
scala 1:200**

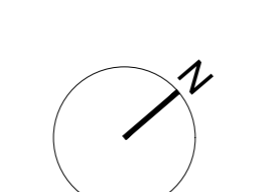

		
legale rappresentante ALESSANDRO GASPARI INGEGNERE		via romana 145 20124 brevia tel. +39 030 2451210 www.gaspari.eu
direttore tecnico ALESSANDRO GASPARI INGEGNERE		
progettista architettonico / struttura ALESSANDRO GASPARI INGEGNERE		
progetto VARIANTE AL PROGETTO ESECUTIVO CAMPO DA CALCIO IN ERBA SINTETICA PRESSO IL CENTRO SPORTIVO L. RE CECCONI A NERVIANO (MI)	prima emissione 29 novembre 2022	
localizzazione NERVIANO (MI)	via Santi Anna aggiornamenti 22 settembre 2023 10 ottobre 2023 25 ottobre 2023	
committente COMUNE DI NERVIANO (MI)	Piazza Manzoni n° 14	
fase progetto VARIANTE AL PROGETTO ESECUTIVO		
oggetto tavola STATO DI PROGETTO VALIDATO - DEPOSITATO PIANTE - SEZIONI		
scala 1:200 1:100		numero tavola C.AR.03A
progettista af		
verificato ag		
numero commessa 19.015		
nome file 19.015 VARIANTE ESECUTIVO rev.04.dwg		revisione studio 04 - 2023/10/25