

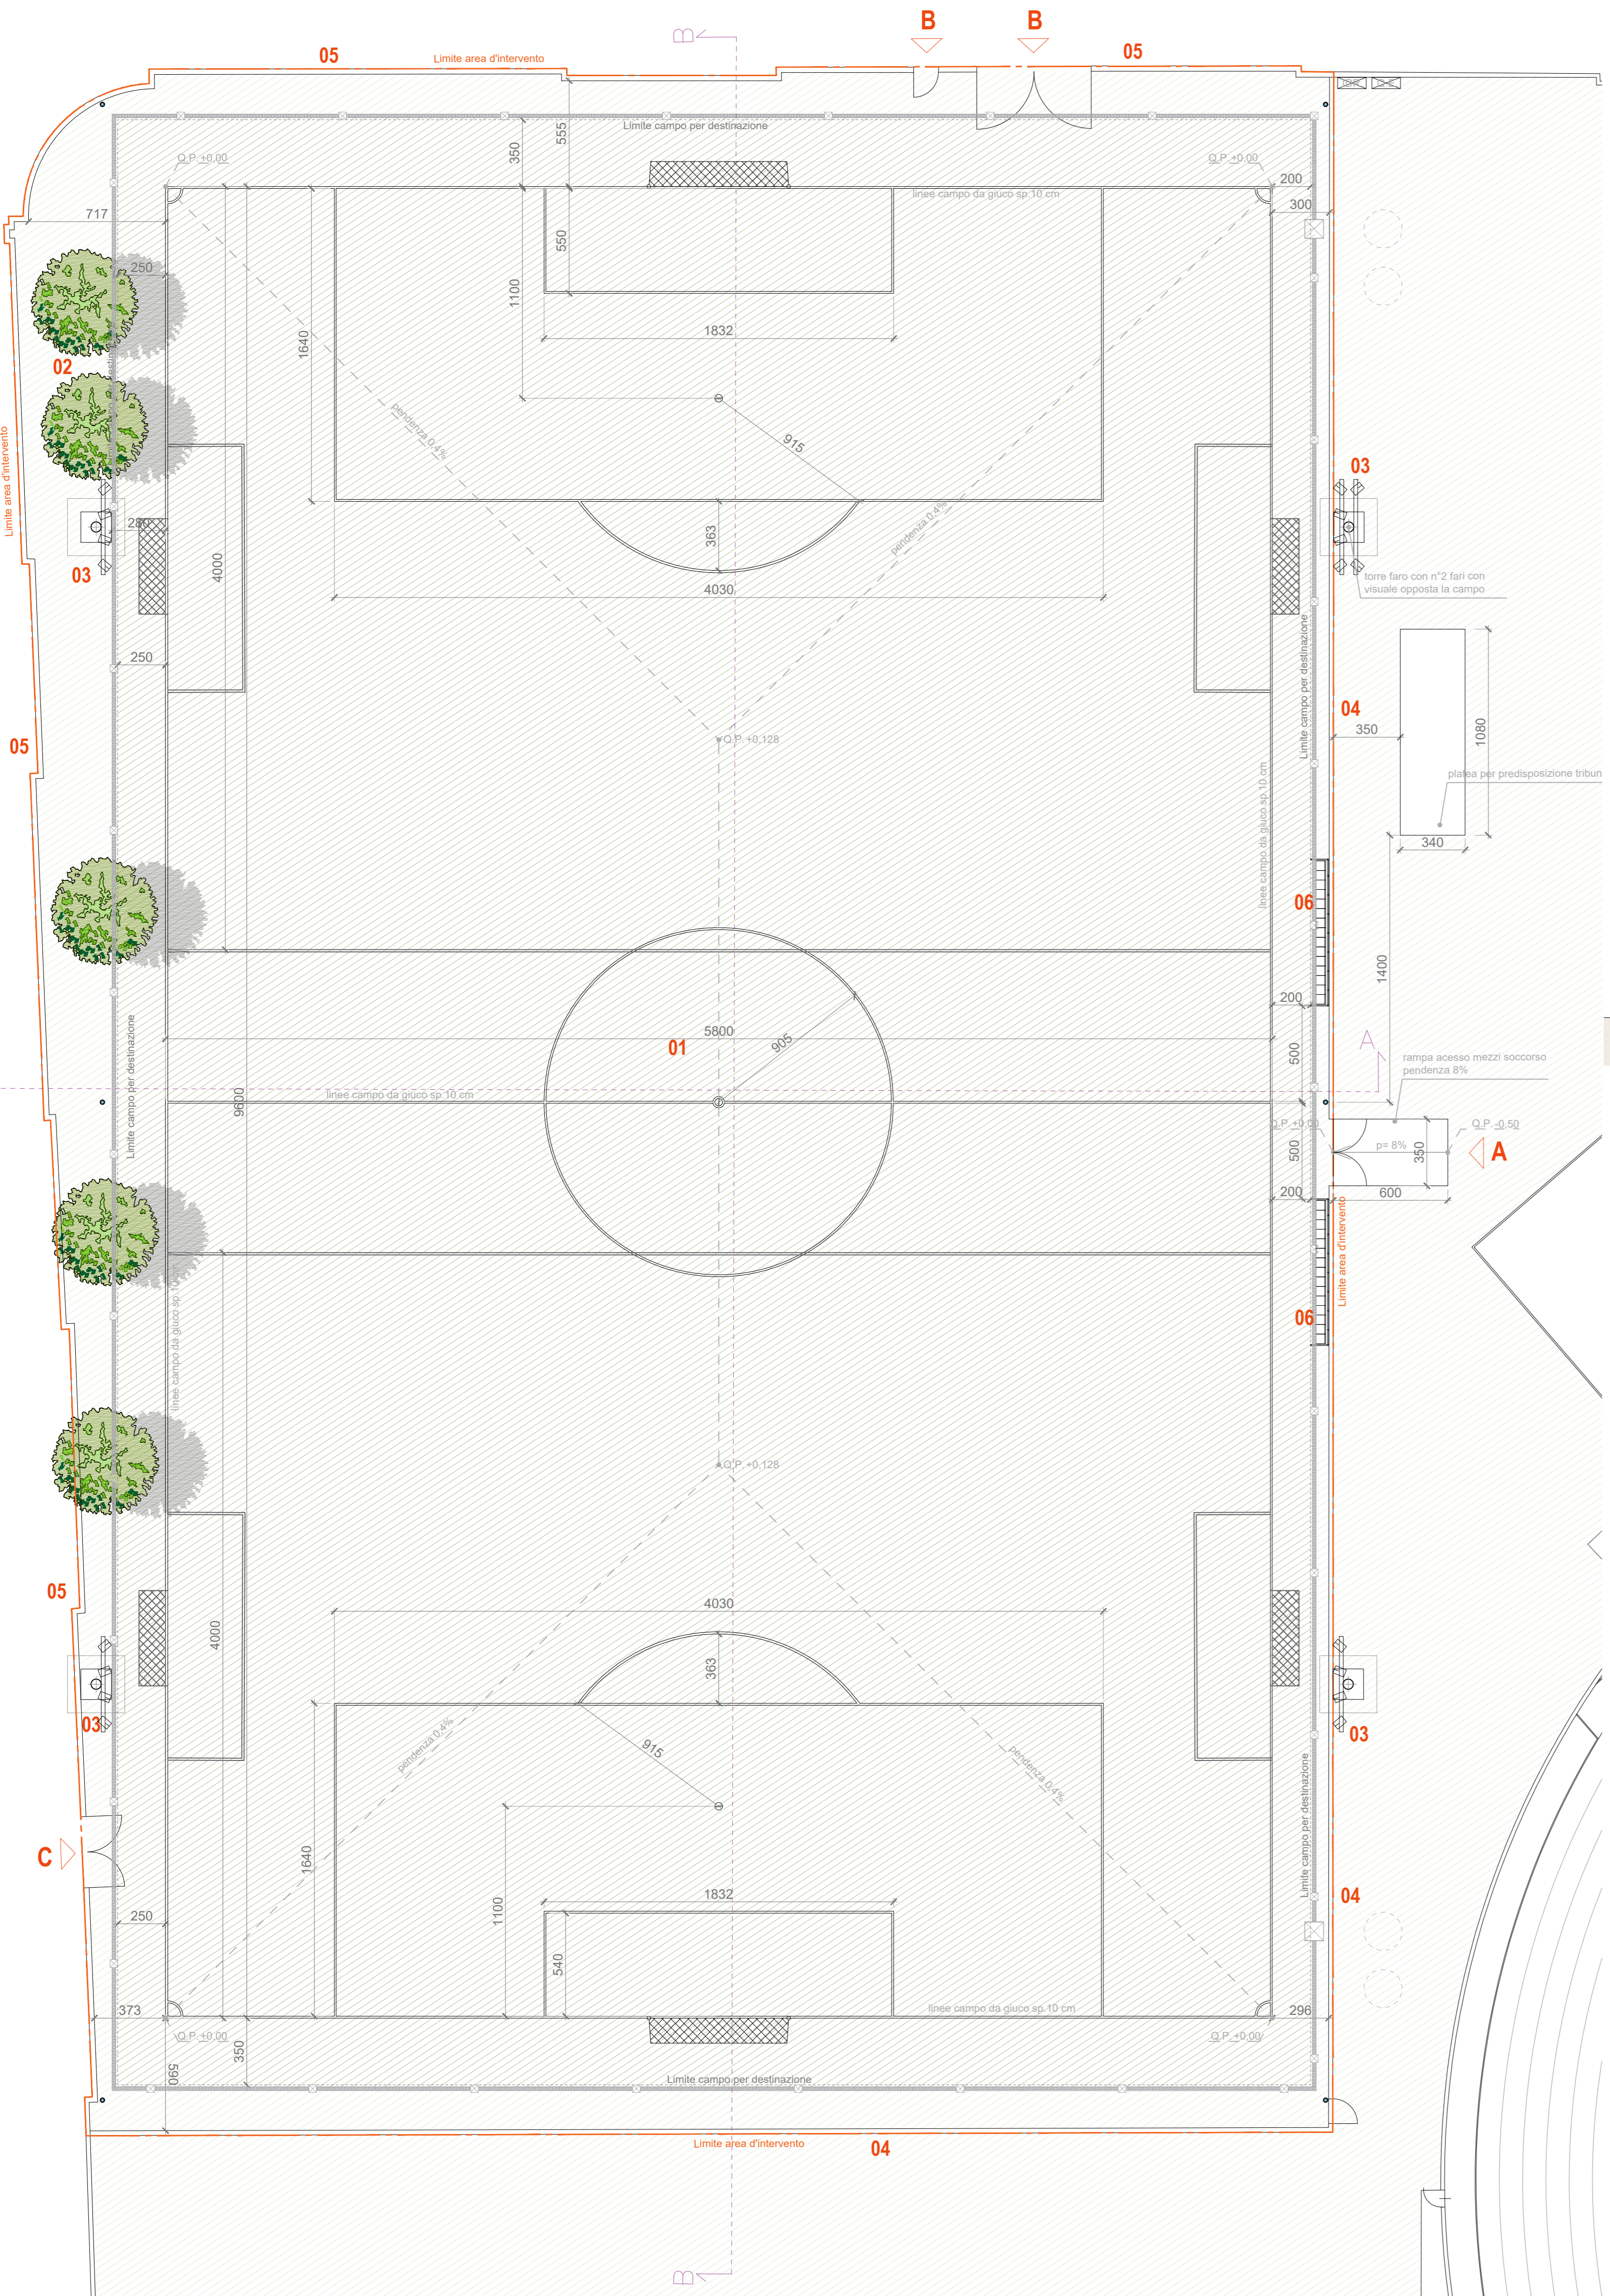


SEZIONE B-B  
scala 1:100

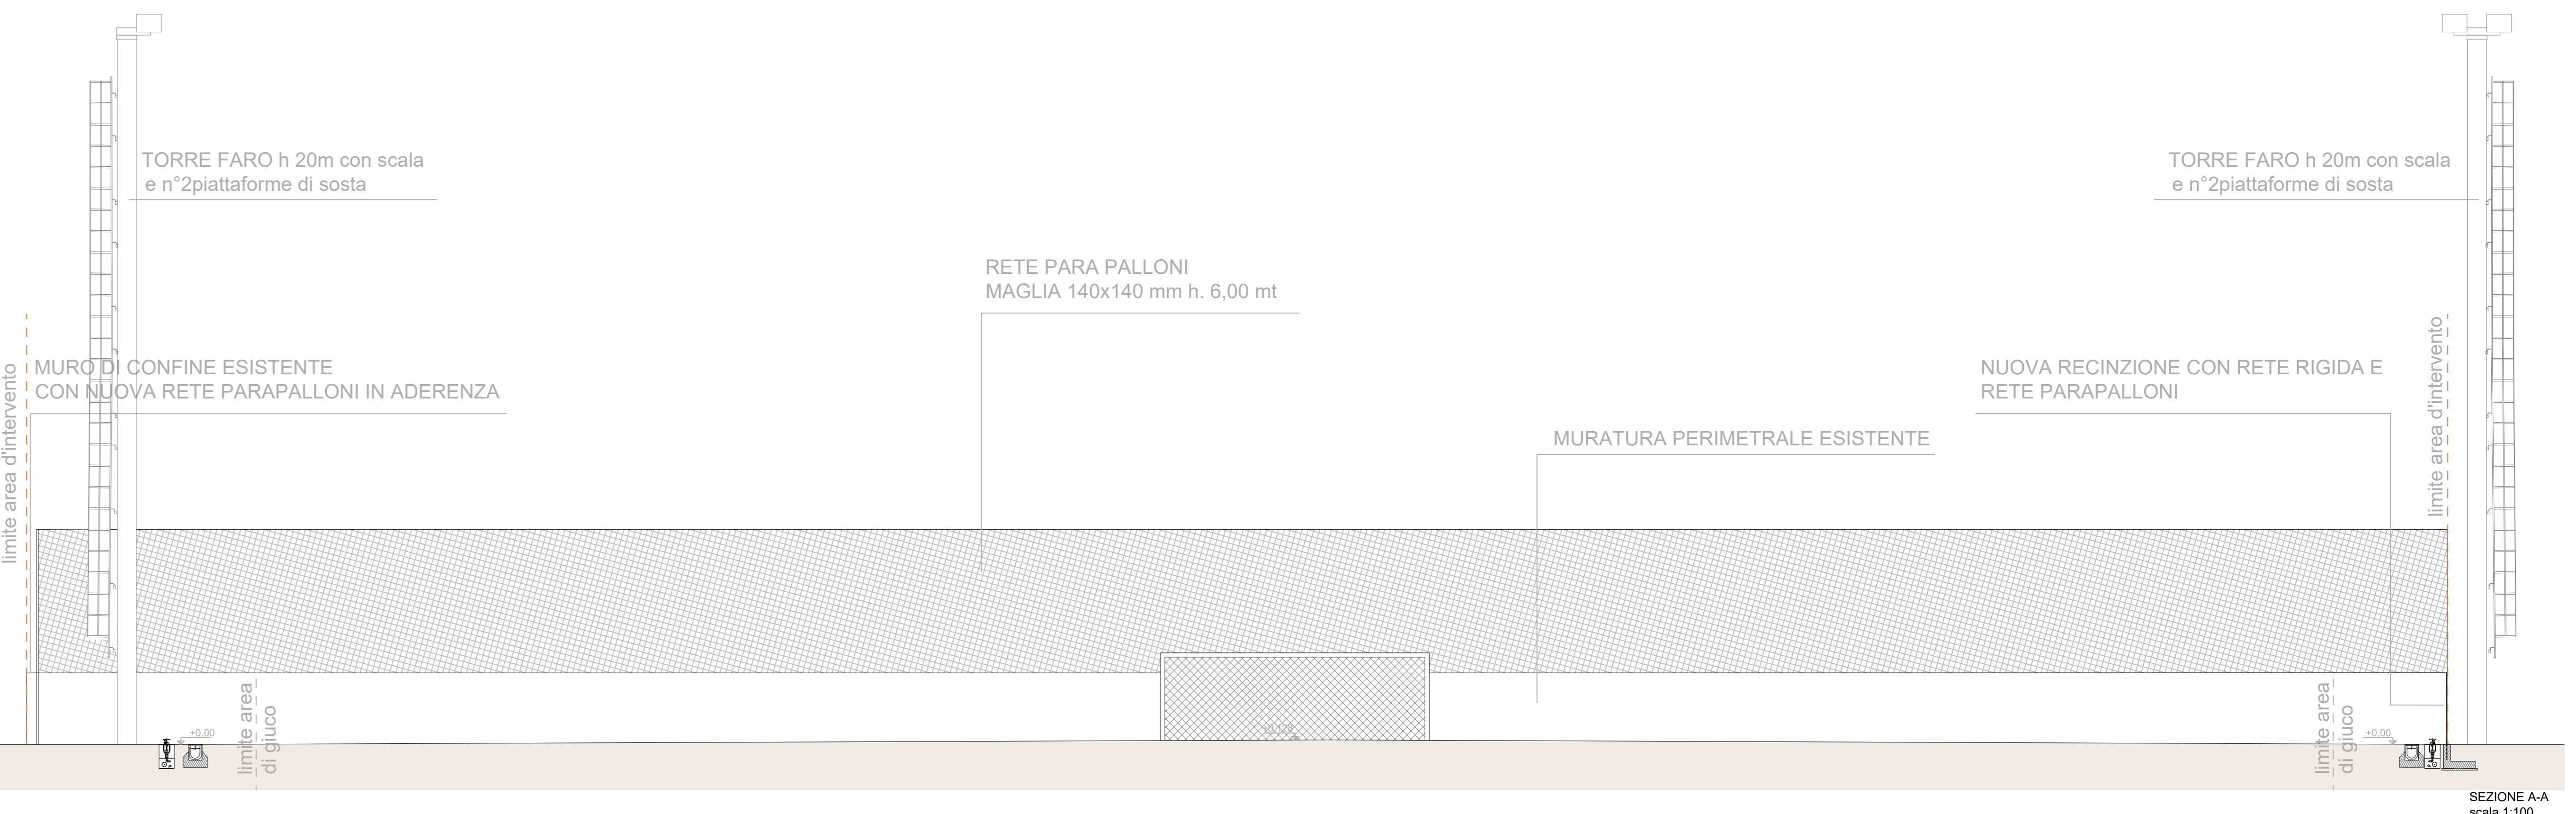


- LEGENDA CAMPO SPORTIVO**
- 01 Campo da calcio n° 11 (100x60m)
  - 02 Filare di alberi
  - 03 Torri luci
  - 04 Recinzione esistente
  - 05 Recinzione su muro esistente
  - 06 Area tecnica - parchino
  - A Ingresso atleti
  - B Ingresso controllo-manutenzione
  - C Ingresso custodie-manutenzione
  - Campo da calcio n° 11 in erba sintetica
  - Manto erboso sintetico non prestazionale
  - Canalone perimetrale di superficie con griglia
  - Piazze di sosta
  - Puntone 100x100 con diamantato e sbrinatori
  - Irrigatore raggio 50 m


PLANIMETRIA GENERALE  
STATO DI PROGETTO  
scala 1:200

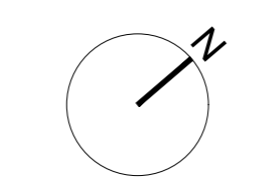

SEZIONE A-A  
scala 1:100

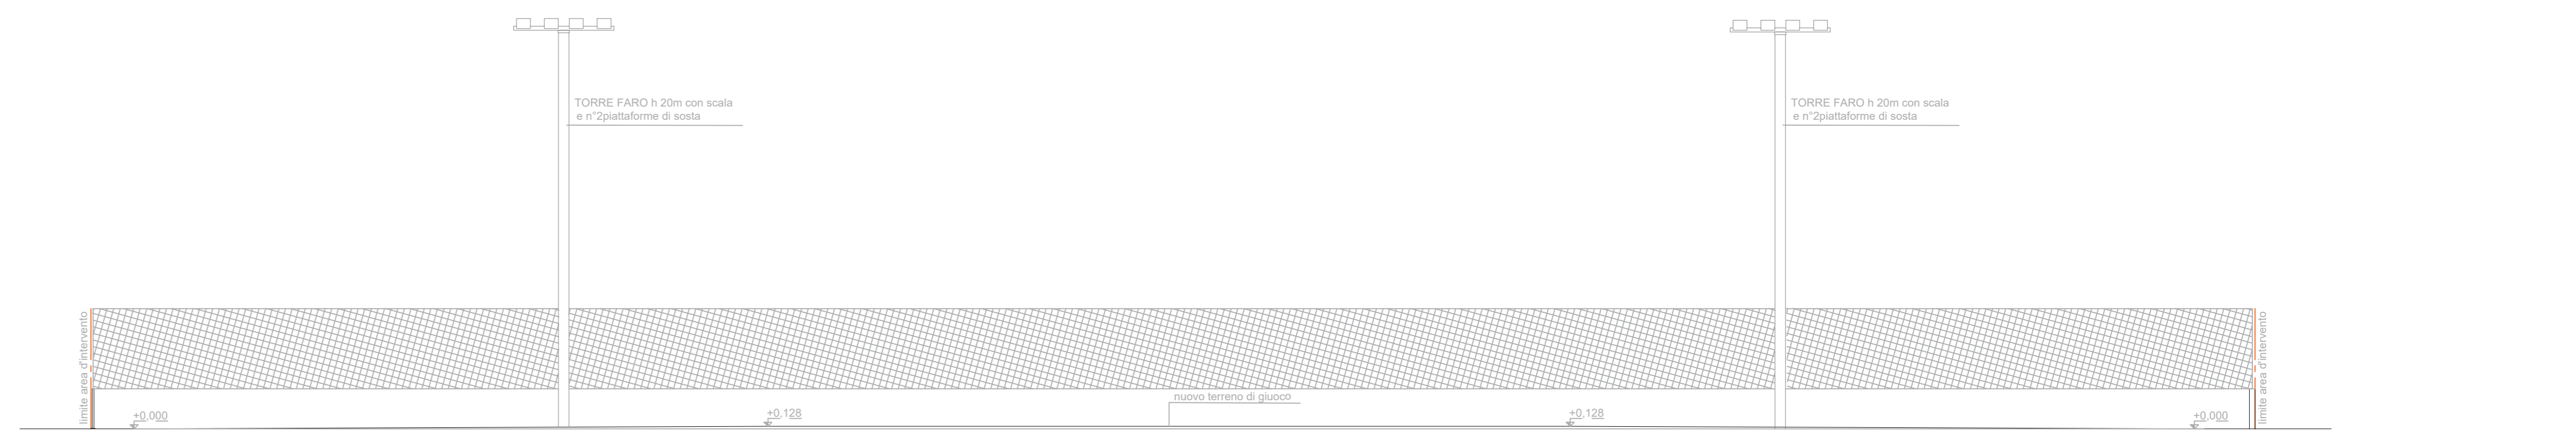

SEZIONE B-B  
STATO DI PROGETTO  
scala 1:200

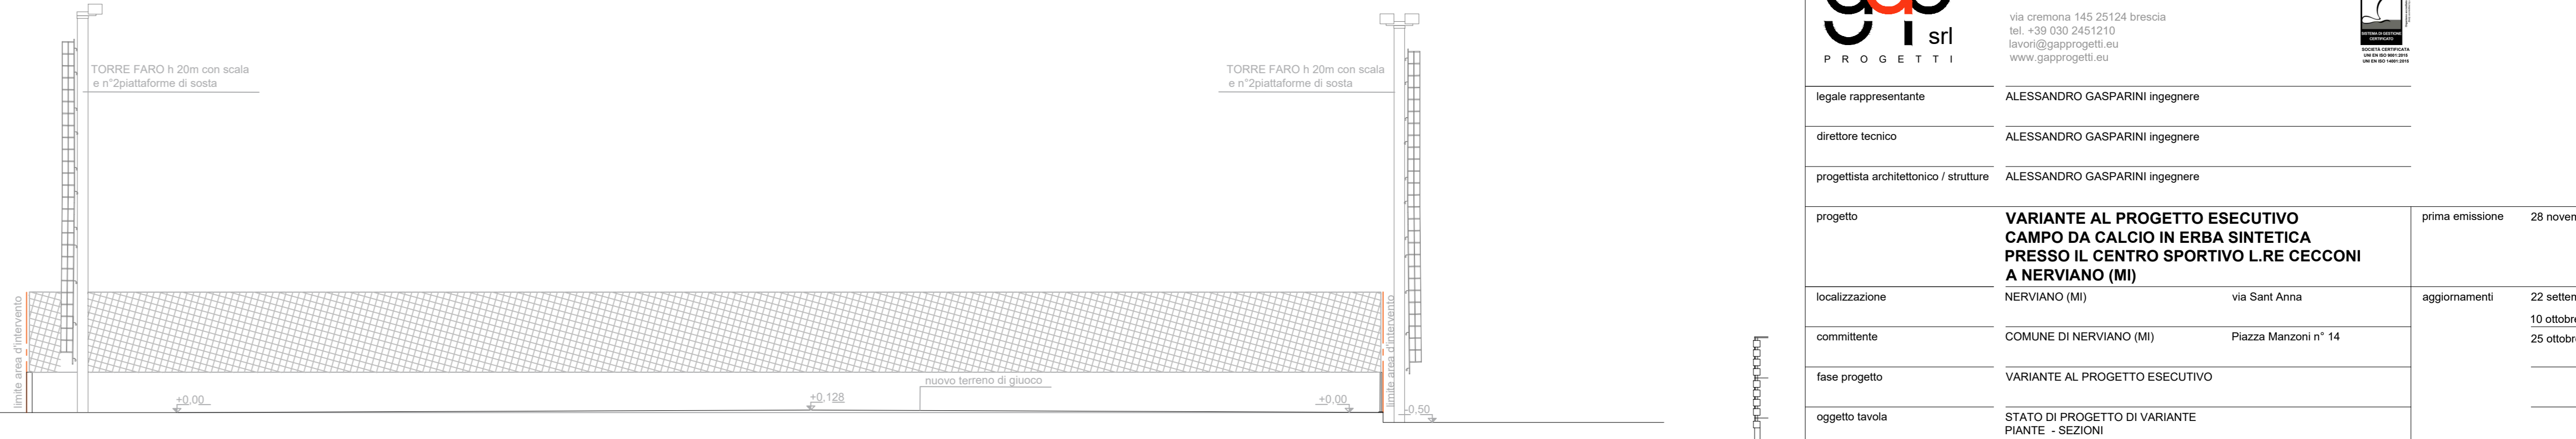

SEZIONE A-A  
STATO DI PROGETTO  
scala 1:200

			
legale rappresentante ALESSANDRO GASPARNI ingegnere		via tramona 145 20124 Brescia tel. +39 030 2451210 lavoro@gasparni.eu www.gasparni.eu	
direttore tecnico ALESSANDRO GASPARNI ingegnere			
progettista architettonico / strutture ALESSANDRO GASPARNI ingegnere			
progetto <b>VARIANTE AL PROGETTO ESECUTIVO CAMPO DA CALCIO IN ERBA SINTETICA PRESSO IL CENTRO SPORTIVO L.R.E. CECCONI A NERVIANO (MI)</b>		prima emissione 29 novembre 2022	
localizzazione NERVIANO (MI)	via Santi Anna	aggiornamenti 22 settembre 2023 10 ottobre 2023 25 ottobre 2023	
committente COMUNE DI NERVIANO (MI)	Piazza Manzoni n° 14		
fase progetto VARIANTE AL PROGETTO ESECUTIVO			
oggetto tavola STATO DI PROGETTO DI VARIANTE PIANTE - SEZIONI			
scala 1:200 1:100		numero tavola af	
disegnatore af			
verificato ag			
numero commessa 19.015			
nome file 19.015 VARIANTE ESECUTIVO rev.04.dwg		revisione studio 04 - 2023/10/25	

C.AR.03B