



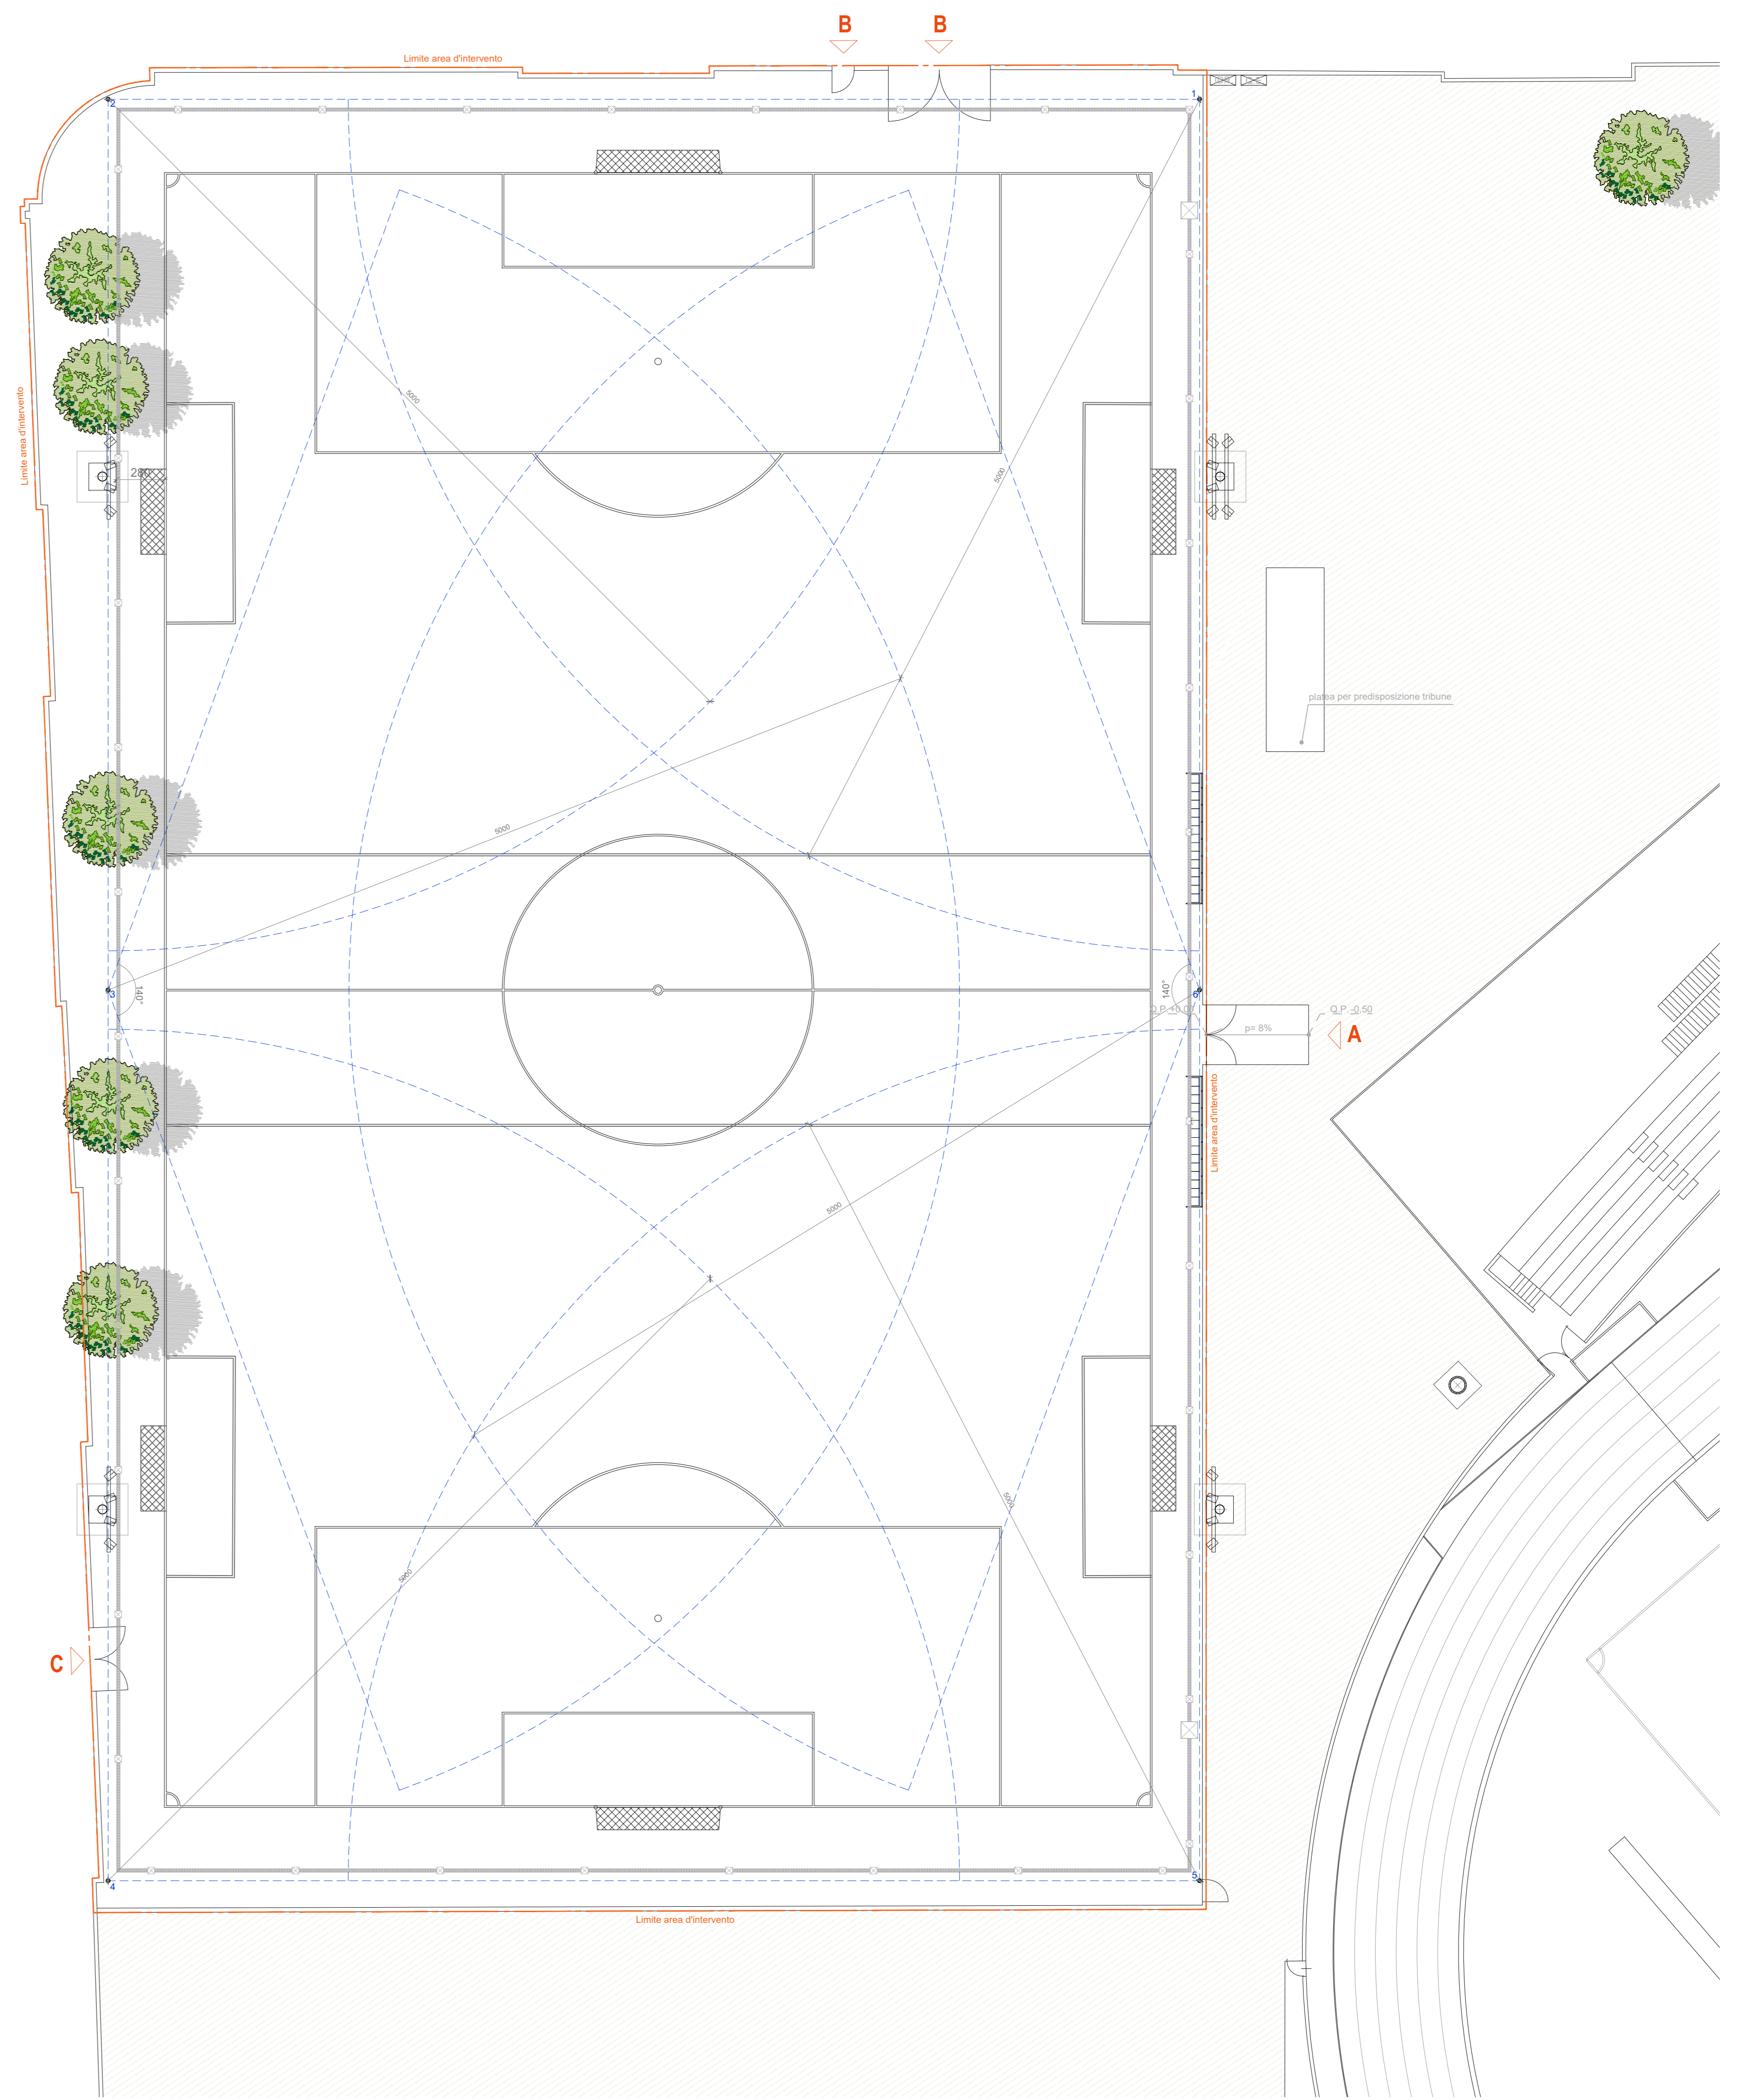


SCHEMA PENDENZE E DRENAGGIO
STATO DI PROGETTO
scala 1:200

- LEGENDA CAMPO SPORTIVO
- Canalina permeabile di superficie con griglia
 - Pozzetti 40x40 cm
 - Pozzetto 100x100 cm dallamato a sbrato

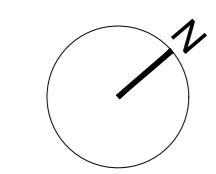

SCHEMA DI IRRIGAZIONE
STATO DI PROGETTO
scala 1:200

- LEGENDA CAMPO SPORTIVO
- Irrigatore raggio 50 m

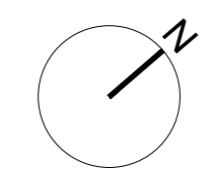

gop
PROGETTI srl

Via tramona 145 20124 Brescia
tel. +39 030 2451210
lavoro@gasparini.eu
www.gasparini.eu

legale rappresentante: ALESSANDRO GASPARIANI ingegnere
direttore tecnico: ALESSANDRO GASPARIANI ingegnere
progettista architettonico / strutture: ALESSANDRO GASPARIANI ingegnere

| | | | |
|-----------------|--|------------------|---|
| progetto | VARIANTE AL PROGETTO ESECUTIVO CAMPO DA CALCIO IN ERBA SINTETICA PRESSO IL CENTRO SPORTIVO L.RE CECCONI A NERVIANO (MI) | prima emissione | 29 novembre 2022 |
| localizzazione | NERVIANO (MI) | aggiornamenti | 22 settembre 2023 10 ottobre 2023 25 ottobre 2023 |
| committente | COMUNE DI NERVIANO (MI) Piazza Manzoni n° 14 | | |
| fase progetto | VARIANTE AL PROGETTO ESECUTIVO | | |
| oggetto tavola | STATO DI PROGETTO DI VARIANTE SCHEMA DI DRENAGGIO E SCHEMA IRRIGAZIONE | | |
| scala | 1:200 | numero tavola | |
| disegnatore | af | | |
| verificato | ag | | |
| numero commessa | 19.015 | | |
| nome file | 19.015 VARIANTE ESECUTIVO rev.04.dwg | revisione studio | 04 - 2023/10/05 |